
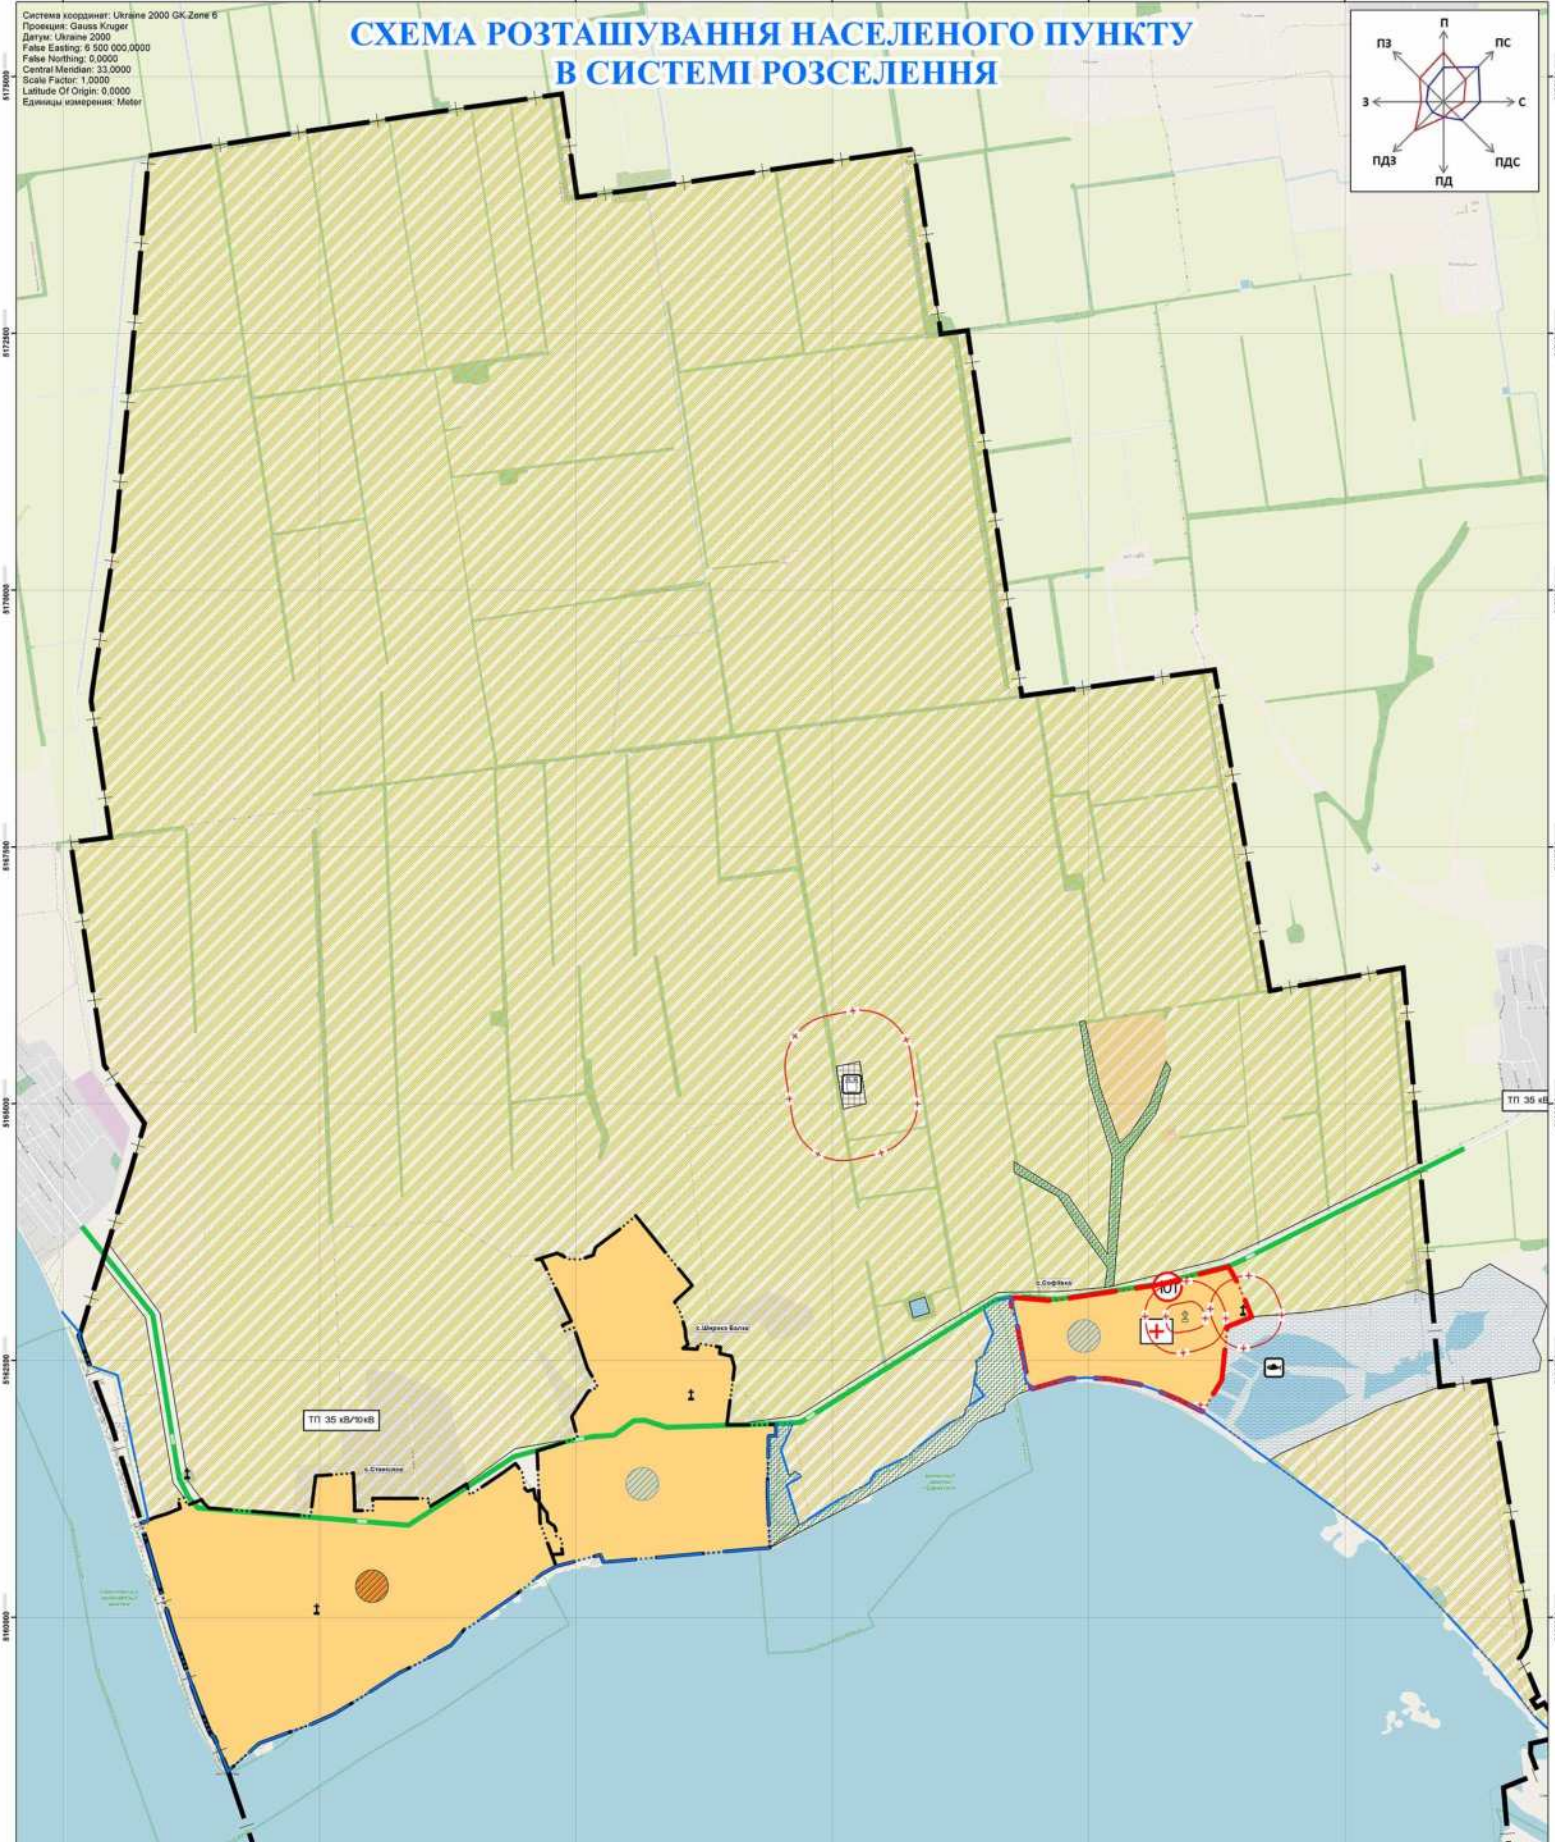


СХЕМА РОЗТАШУВАННЯ НАСЕЛЕНОГО ПУНКТУ В СИСТЕМІ РОЗСЕЛЕННЯ

Система координат: Україна 2000 GK-Zone 6
 Проекція: Gauss-Kruger
 Datum: Україна 2000
 False Easting: 6 500 000,0000
 False Northing: 0,0000
 Central Meridian: 33,0000
 Scale Factor: 1,0000
 Latitude Of Origin: 0,0000
 Единиця вимірювання: Meter

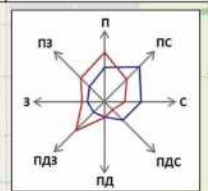

МЕЖІ АДМІНІСТРАТИВНО-ТЕРИТОРІАЛЬНИХ УТВОРЕНЬ

- Межа міської, селищної, сільської ради
- Межа населеного пункту існуюча
- Межа населеного пункту проектна
- Межа НПП "Нижньодніпровський"
- санітарно-захисна зона навколо об'єкту
- Водний об'єкт
- Територія комунальних об'єктів проектна
- Територія сільськогосподарського призначення існуюча
- Територія рекреаційного призначення існуюча
- Міський (міжрайонний)
- Первинний

Об'єкти соціальної сфери та економіки

- Об'єкт рибного господарства
- Полігон захоронення ТПВ (сміттєзвалище)
- Кладовище
- Кладовище (підлягає закриттю)
- санітарно-захисна зона навколо об'єкту
- Медичний заклад
- Пожежне депо
- ТПВ 35 кВ/10кВ Трансформаторна підстанція існуюча
- Територіальна існуюча



ТОВАРИСТВО З ОБМЕЖЕНОЮ
 ВІДПОВІДАЛЬНІСТЮ
 «УКРТЕХІНВЕНТАРИЗАЦІЯ»

ОБ'ЄКТ: «СОВІВКА» «ГЕНЕРАЛЬНИЙ ПЛАН СЕЛА СОВІВКА ХЕРСОНЬСЬКОГО РАЙОНУ ХЕРСОНЬСЬКОЇ ОБЛАСТІ»		ДОГОВІР:
КРЕСЛЕННЯ: СХЕМА РОЗТАШУВАННЯ НАСЕЛЕНОГО ПУНКТУ В СИСТЕМІ РОЗСЕЛЕННЯ		МАСШТАБ 1:25000
ДИРЕКТОР	МАЛЕНЧО А.М.	
ГОЛ. АРХІТЕКТОР ПРОЕКТУ	ЧАМАРСЬКИЙ М.А.	ДАТА: 2021р.
ГОЛ. ІНЖЕНЕР ПРОЕКТУ	МАЛЕНЧО А.М.	ВНЗ.№