


СХЕМА ІНЖЕНЕРНИХ МЕРЕЖ І СПОРУД. М1:500.

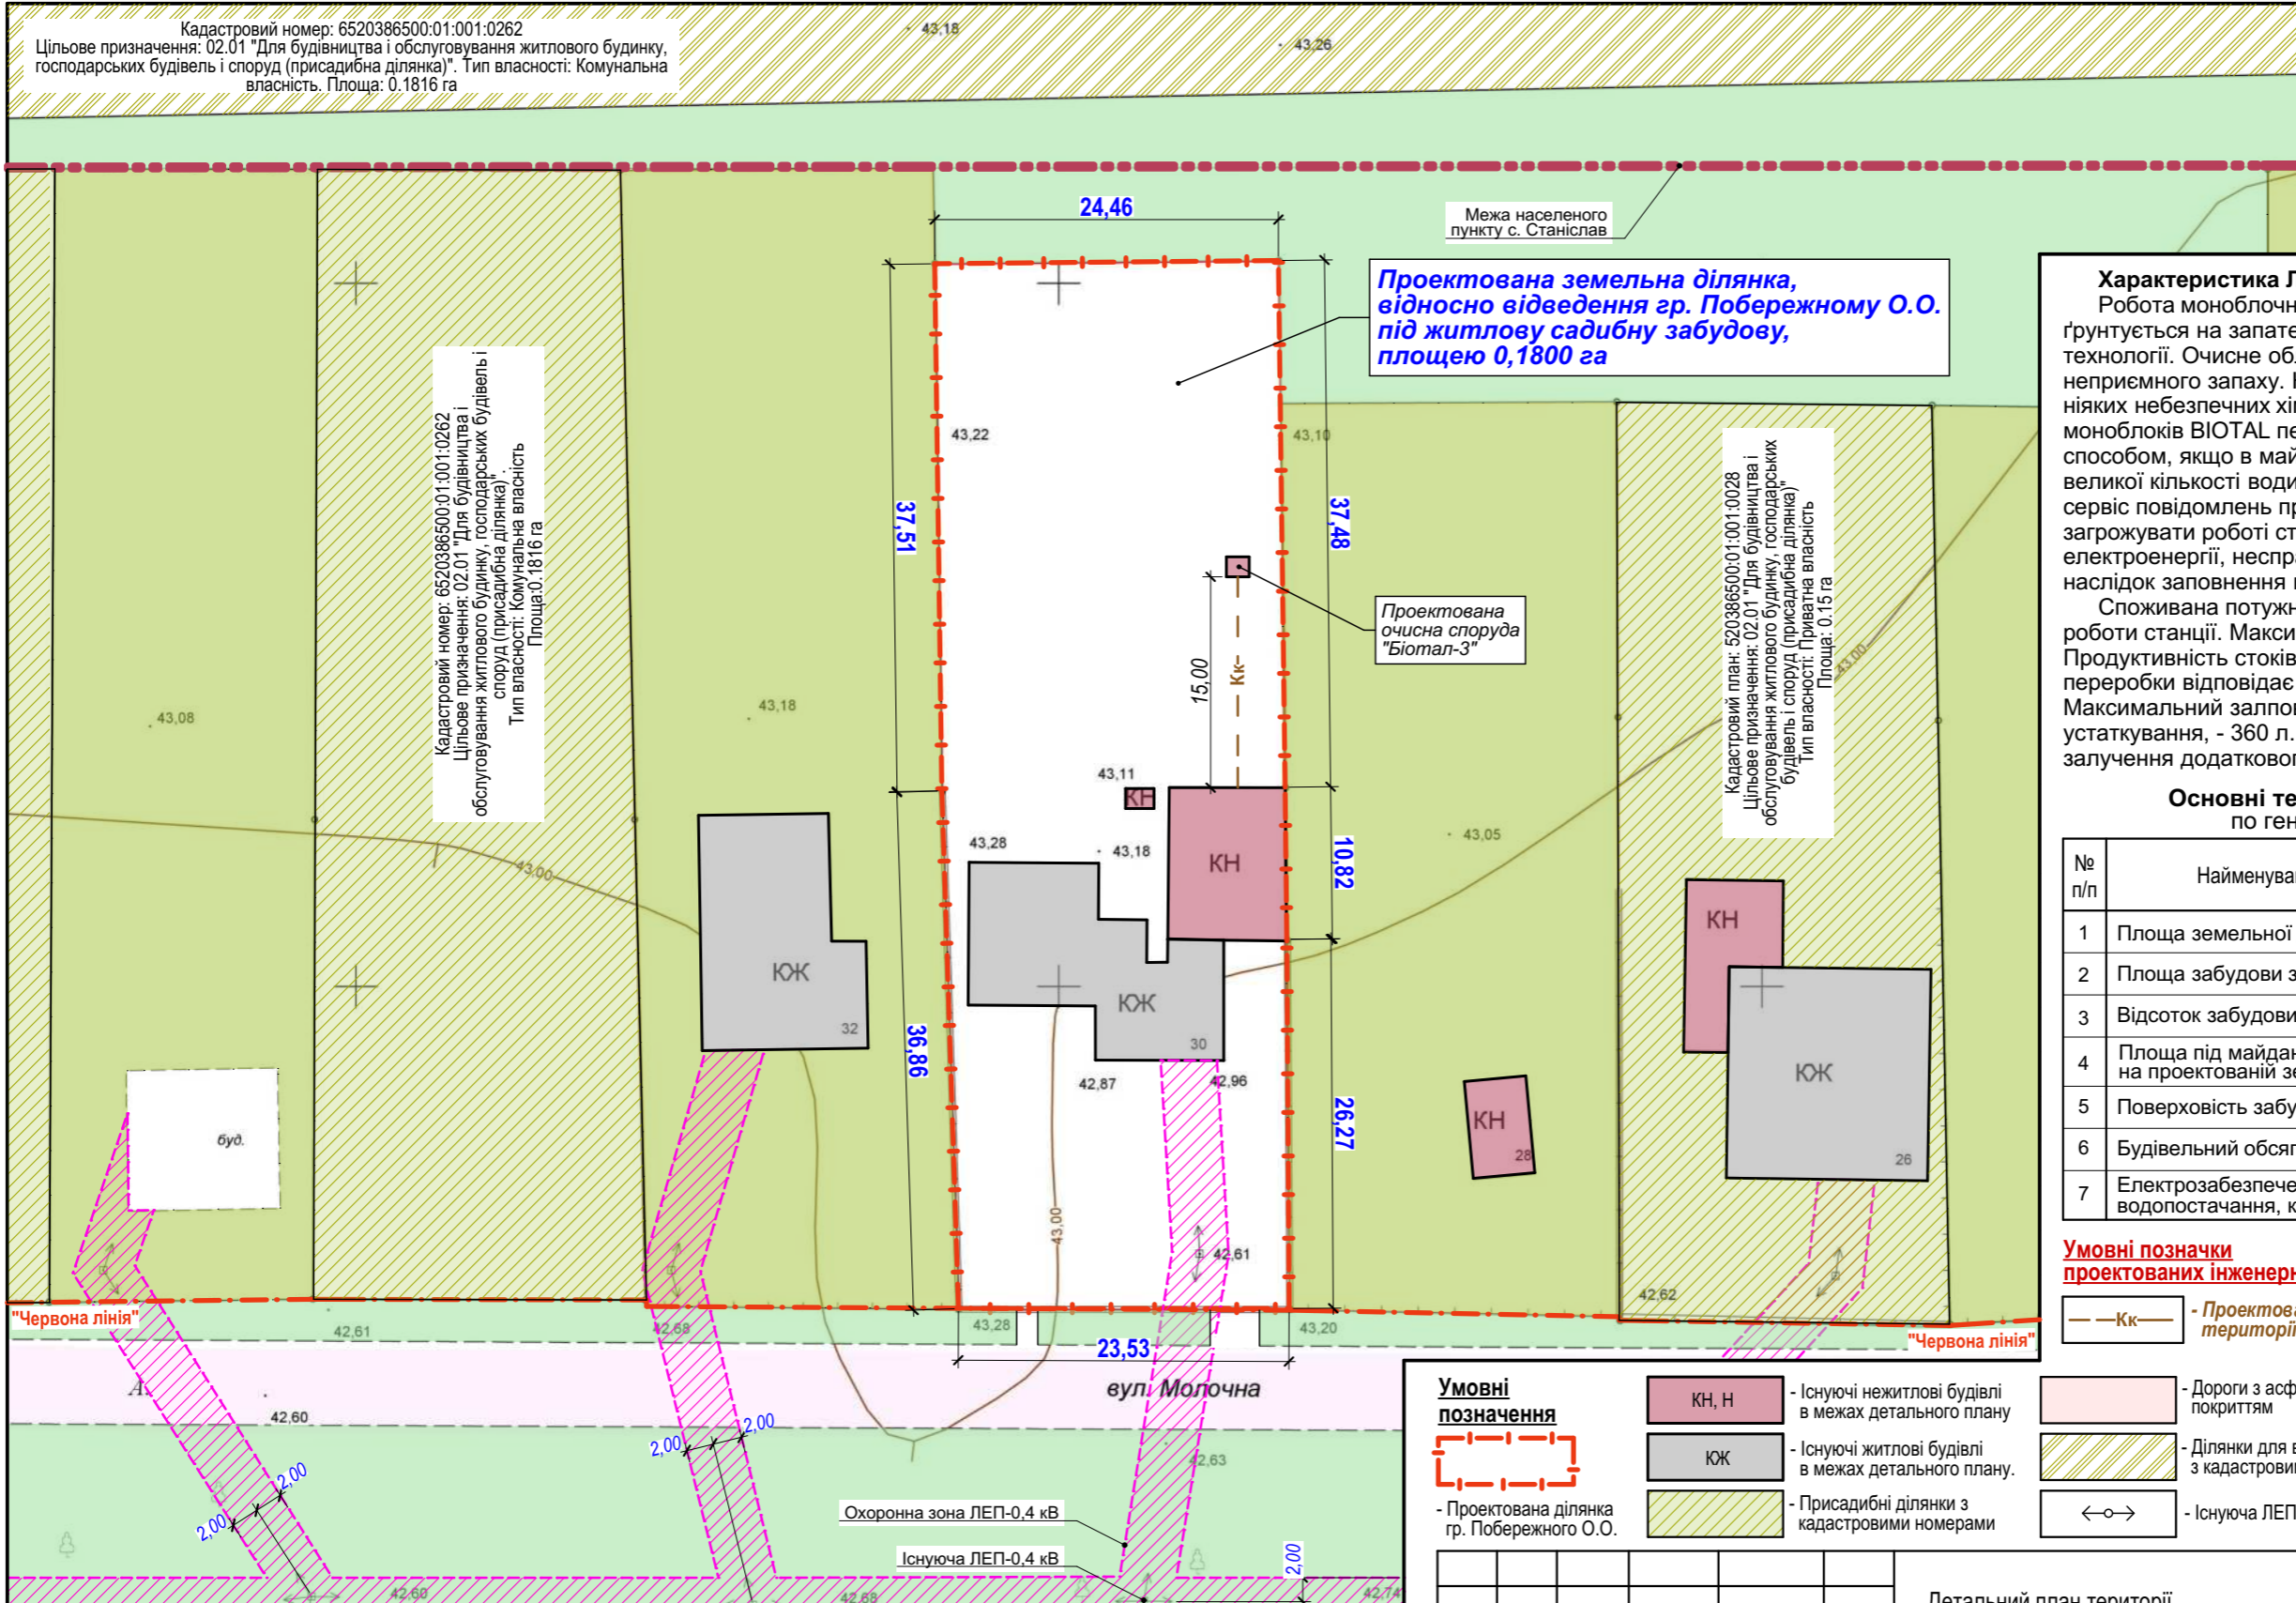

Кадастровий номер: 6520386500:01:001:0262
 Цільове призначення: 02.01 "Для будівництва і обслуговування житлового будинку, господарських будівель і споруд (присадибна ділянка)". Тип власності: Комунальна власність. Площа: 0,1816 га

Кадастровий номер: 6520386500:01:001:0262
 Цільове призначення: 02.01 "Для будівництва і обслуговування житлового будинку, господарських будівель і споруд (присадибна ділянка)". Тип власності: Комунальна власність. Площа: 0,1816 га

Проектована земельна ділянка, відносно відведення гр. Побережному О.О. під житлову садибну забудову, площею 0,1800 га

Проектована очисна споруда "Біотал-3"

Кадастровий план: 520386500:01:001:0028
 Цільове призначення: 02.01 "Для будівництва і обслуговування житлового будинку, господарських будівель і споруд (присадибна ділянка)". Тип власності: Приватна власність. Площа: 0,15 га

Характеристика ЛОС "BIOTAL - 3"
 Робота моноблочної установки "BIOTAL - 3" ґрунтується на запатентованій, енерго-ефективній технології. Очисне обладнання не створює шуму або неприємного запаху. Крім того, для роботи не потрібно ніяких небезпечних хімічних речовин. Також для моноблоків BIOTAL передбачено підключення каскадним способом, якщо в майбутньому буде потрібно очищення великої кількості води. Система установки включає в себе сервіс повідомлень про виниклі неполадки, здатних загрожувати роботі станції. Серед них факт відключення електроенергії, несправність обладнання і засмічення в наслідок заповнення приймача нечистотами.
 Споживана потужність залежить від завантаженості роботи станції. Максимальна потужність - 2,8 кВт. Продуктивність стоків 3,00 м³/добу. Максимальний обсяг переробки відповідає потребам 8 - 10 користувачів. Максимальний залповий скид, на який розраховано устаткування, - 360 л. Обслуговувати пристрій легко, залучення додаткового обладнання не знадобиться.

Основні техніко-економічні показники по генплану (проектний план)

№ п/п	Найменування показників	Од. вим.	Кількість
1	Площа земельної ділянки	га	0,1800
2	Площа забудови земельної ділянки	м²	267,00
3	Відсоток забудови земельної ділянки	%	14,83
4	Площа під майданчиками, озелененням на проектованій земельній ділянці	м²	1 533,00
5	Поверховість забудови земельної ділянки	пов.	один
6	Будівельний обсяг (орієнтовно)	м³	1 283,00
7	Електрозабезпечення, опалення, водопостачання, каналізація		існуючі

Умовні позначки проєктованих інженерних мереж
 - Кк - Проектована мережа побутової каналізації на території проєктованої земельної ділянки - 15,00 м.

Умовні позначення
 - Проектована ділянка гр. Побережного О.О.
 - Існуючі нежитлові будівлі в межах детального плану (КН, Н)
 - Існуючі житлові будівлі в межах детального плану (КЖ)
 - Присадибні ділянки з кадастровими номерами
 - Дороги з асфальтовим покриттям
 - Ділянки для ведення ОСГ з кадастровим номером
 - Існуюча ЛЕП-0,4 кВ
 - Охоронна зона ЛЕП-0,4 кВ
 - Межа населеного пункту с. Станіслав.
 - "Червона лінія"

За відсутності мереж селищної каналізації необхідно передбачити каналізування садиб з використанням локальних очисних споруд згідно з вимогами ДБН В.2.5-64:2012 «Внутрішній водопровід та каналізація», ДБН В.2.5-74:2013 «Водопостачання. Зовнішні мережі та споруди», ДБН В.2.5-75:2013 «Каналізація. Зовнішні мережі та споруди». Обладнання внутрішньо будинкової каналізації з відведенням побутових стоків у вигріб не допускається.

Враховуючі визначені терміни будівництва передбачається господарсько-побутову каналізацію вирішити у варіантах:
 перший - влаштуванням на ділянці місцевих очисних споруд глибокого біологічного очищення господарсько-побутових стоків з випуском у фільтруючу траншею чи колодязь.
 другий - влаштуванням в межах території детальної забудови централізованої каналізації з прокладанням каналізаційних мереж в червоних лініях проїзду і підключенням до централізованої каналізаційної мережі згідно технічних умов експлуатуючої служби.

Проектом ДПТ прийнято перший варіант як першочерговий, другий - як основний варіант на перспективу.

Змн.						Кіл.						Аркуш						Недок						Підпис						Дата																													
ГАП												Луцик С.												[Підпис]												[Підпис]												[Підпис]											
Розробив												Агєєв Ю.												[Підпис]												[Підпис]												[Підпис]											
Перевірив												Луцик С.												[Підпис]												[Підпис]												[Підпис]											
Детальний план території																		004-02-20/ДП - МД	
земельної ділянки, для будівництва та обслуговування житлових будинків, господарських будівель і споруд, за адресою: с. Станіслав, вул. Молочна, 30 у зв'язку із збільшенням площі земельної ділянки наданої гр. Побережному О.О. згідно рішення від 25.07.1991 року №38 з 0,12 на 0,18 га.	
Замовник: Станіславська сільська рада																		Стадія			Аркуш			Аркушів																																			
																		ДПТ			12																																						
Схема інженерних мереж та споруд. М1:500.																		ТОВ "Адміралті Офіс" (Сертифікат серія АА №000742)	

ПОГОДЖЕНО:

Зам. інв. №
 Підпис і дата
 Інв. № ориг.