
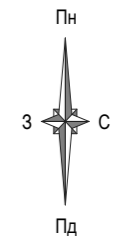


СХЕМА РОЗМІЩЕННЯ ЗЕМЕЛЬНОЇ ДІЛЯНКИ В ЧАСТИНІ КВАРТАЛУ ЖИТЛОВОЇ САДИБНОЇ ЗАБУДОВИ ПО ВУЛИЦІ МОЛОЧНА. М1:500.

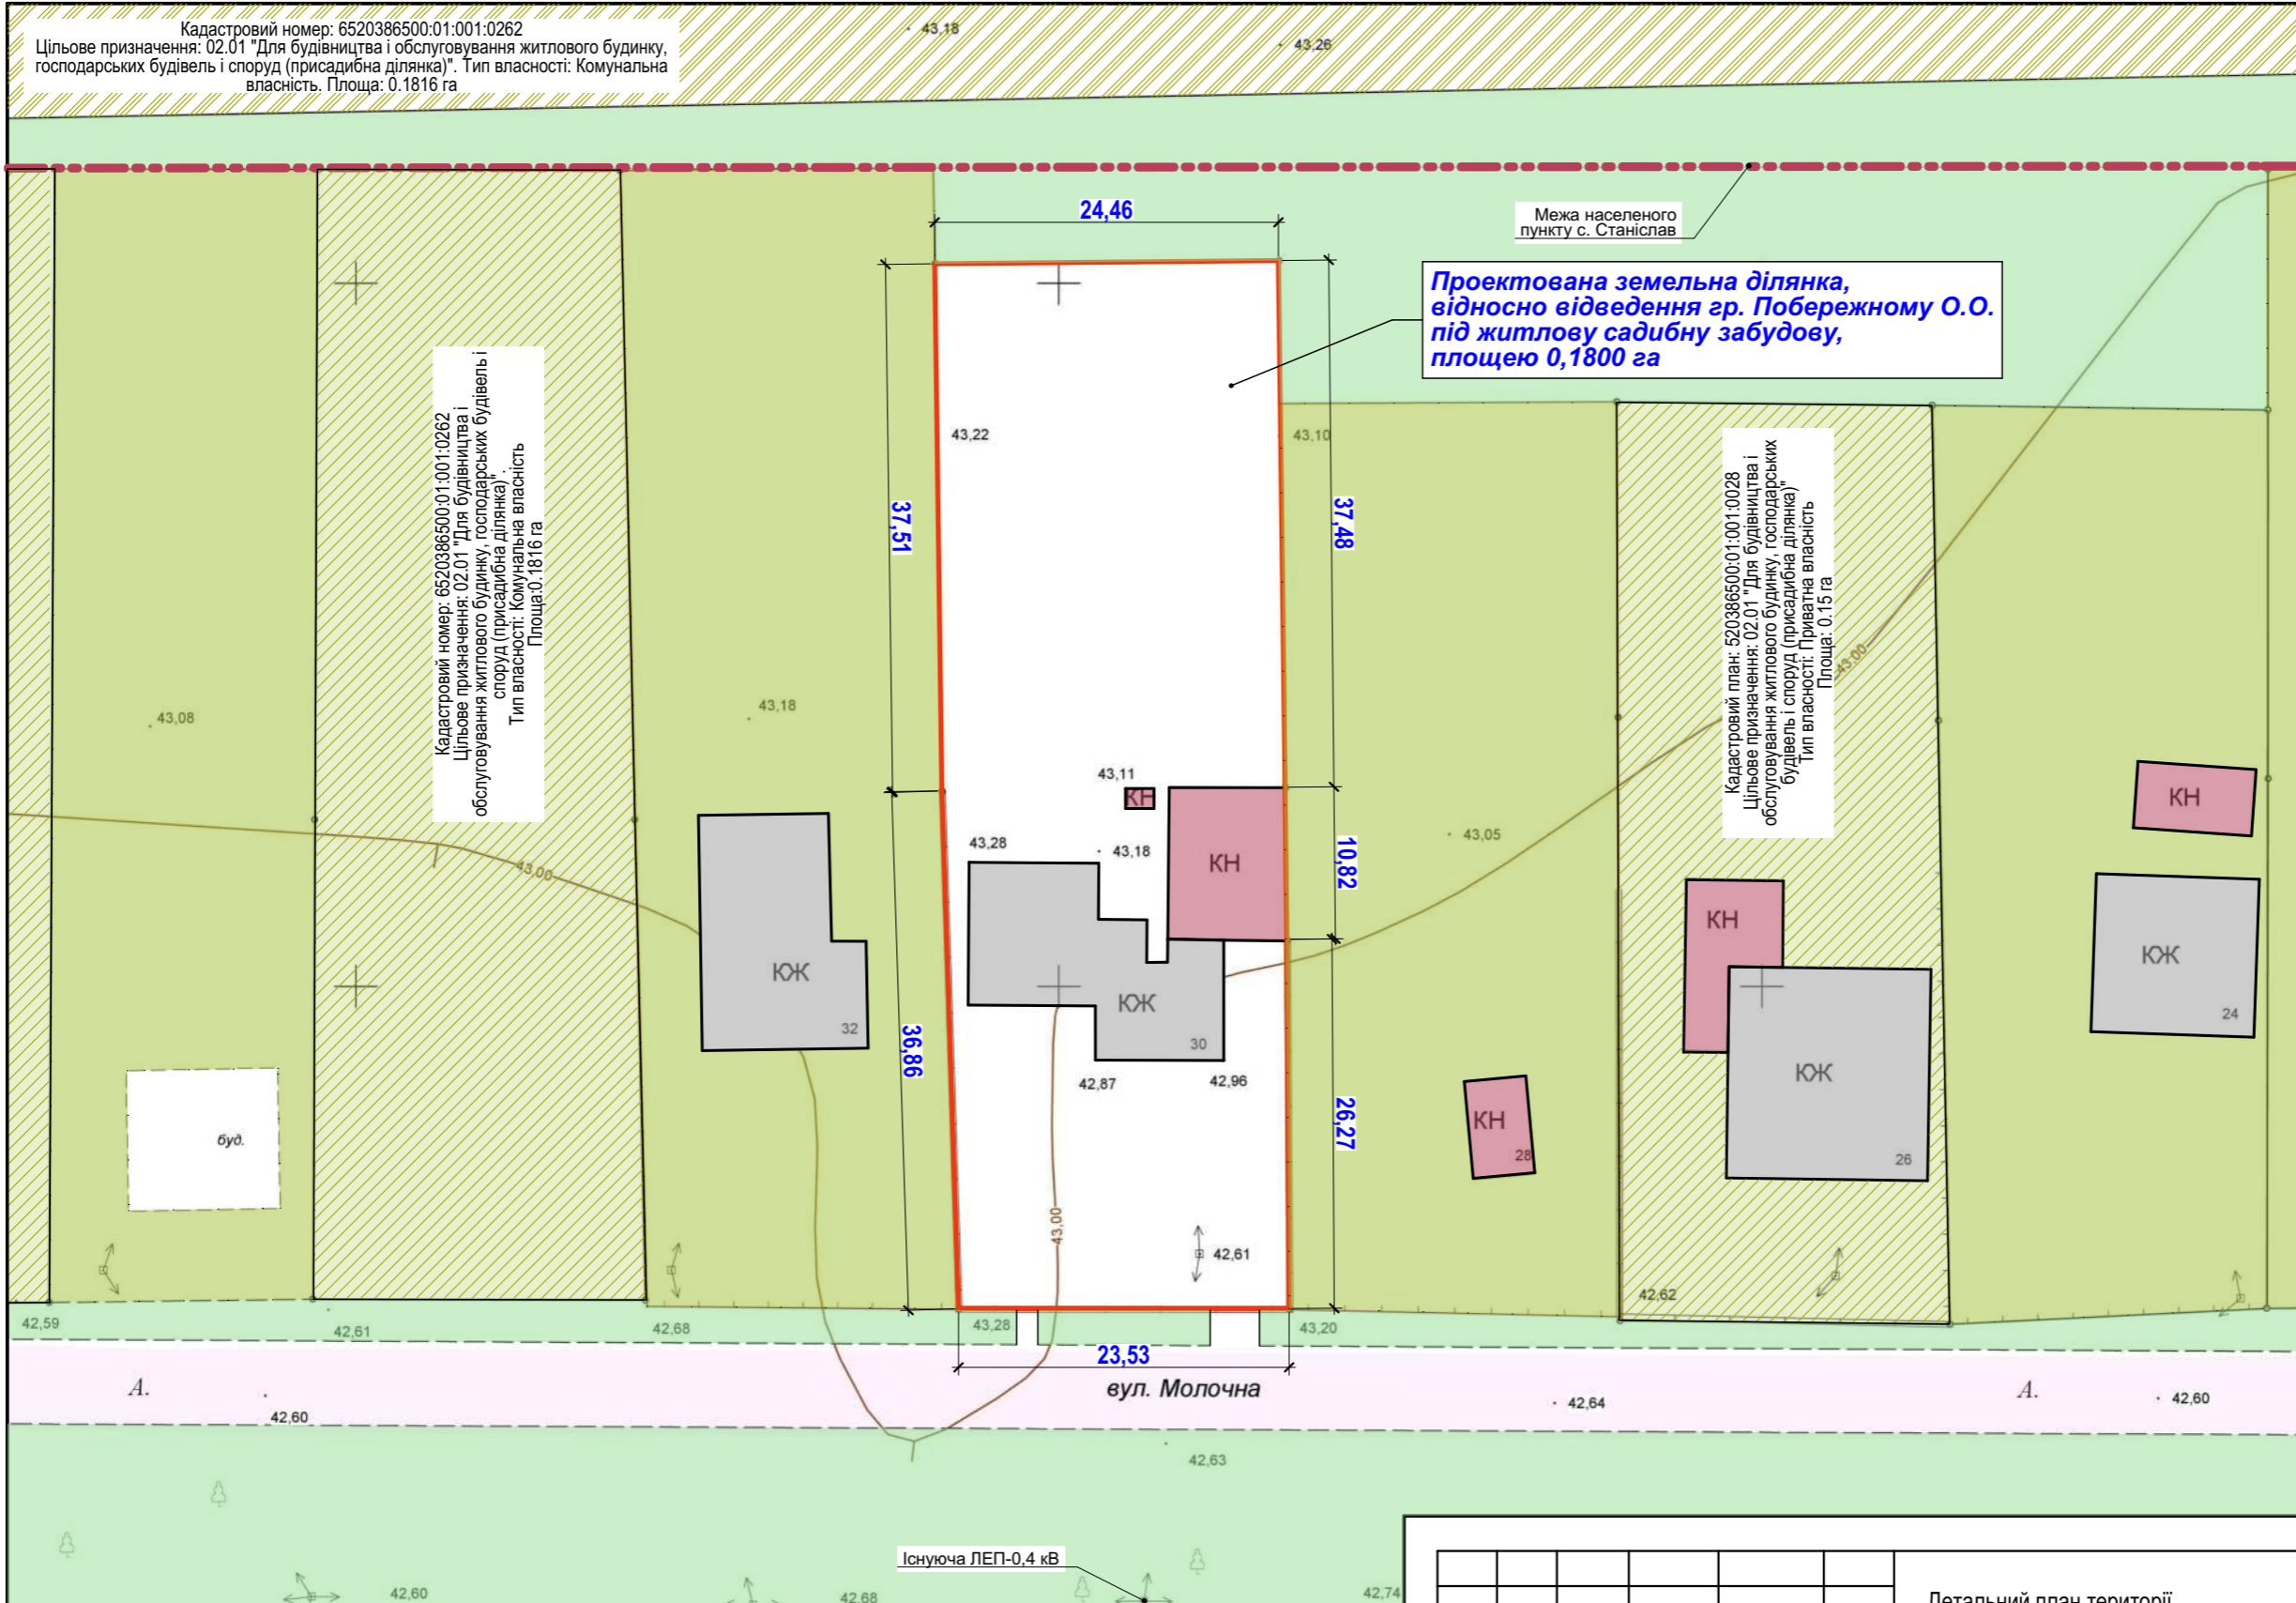

ОСНОВНА МЕТА ДЕТАЛЬНОГО ПЛАНУ ТЕРИТОРІЇ:

1. Проектована земельна ділянка площею 0,1800 га, для будівництва та обслуговування житлових будинків, господарських будівель і споруд, за адресою: Херсонська область, Білозерський район, села Станіслав, вул. Молочна, 30, у зв'язку із збільшенням площі земельної ділянки наданої гр. Побережному Олексію Олексійовичу згідно рішення від 25.07.1991 року за №38 з 0,12 на 0,18 га, розташована в межах населеного пункту с. Станіслав.
2. Впорядкування існуючого житлового кварталу житлової садибної забудови для містобудівних потреб.

Умовні позначення

- Проектована ділянка гр. Побережного О.О.
- КН, Н - Існуючі нежитлові будівлі в межах детального плану
- КЖ - Існуючі житлові будівлі в межах детального плану.
- Присадибні ділянки з кадастровими номерами
- Ділянки для ведення ОСГ з кадастровим номером
- Дороги з асфальтовим покриттям.
- Присадибні земельні ділянки
- Існуюча ЛЕП-0,4 кВ
- Межа населеного пункту с. Станіслав.

ПОГОДЖЕНО:

Зам. інв. №
Підпис і дата
Інв. № ориг.

Основні техніко-економічні показники (існуючий стан)

№ п/п	Найменування показників	Од. вим.	Кількість
1	Площа території в межах проекрованої ділянки	га	0,1800
2	Існуюча площа забудови	м ²	267,00
3	Відсоток існуючої забудови	%	14,83
4	Площа для обслуговування присадибної ділянки, під огородами і садами.	м ²	1 533,00

ІСНУЮЧІ БУДІВЛІ НА ПРОЕКТОВАНІЙ ЗЕМЕЛЬНІЙ ДІЛЯНЦІ

- Житлова будівля, площею - 173,48 м²
- Нежитлова будівля, площею - 90,64 м²
- Нежитлова будівля, площею - 2,88 м²

Змн.	Кіл.	Аркуш	Недок	Підпис	Дата
				Луцик С.	
				Агєєв Ю.	
				Луцик С.	

Детальний план території		004-02-20/ДП - МД		
земельної ділянки, для будівництва та обслуговування житлових будинків, господарських будівель і споруд, за адресою: с. Станіслав, вул. Молочна, 30 у зв'язку із збільшенням площі земельної ділянки наданої гр. Побережному О.О. згідно рішення від 25.07.1991 року №38 з 0,12 на 0,18 га.				
Замовник: Станіславська сільська рада		Стадія	Аркуш	Аркушів
		ДПТ	6	
Схема розміщення земельної ділянки в частині кварталу житлової садибної забудови по вулиці Молочна. М1:500.		ТОВ "Адміралті Офіс" (Сертифікат серія АА №000742)		