


СХЕМА ІНЖЕНЕРНОЇ ПІДГОТОВКИ ТЕРИТОРІЇ ТА ВЕРТИКАЛЬНОГО ПЛАНУВАННЯ. М1:500.

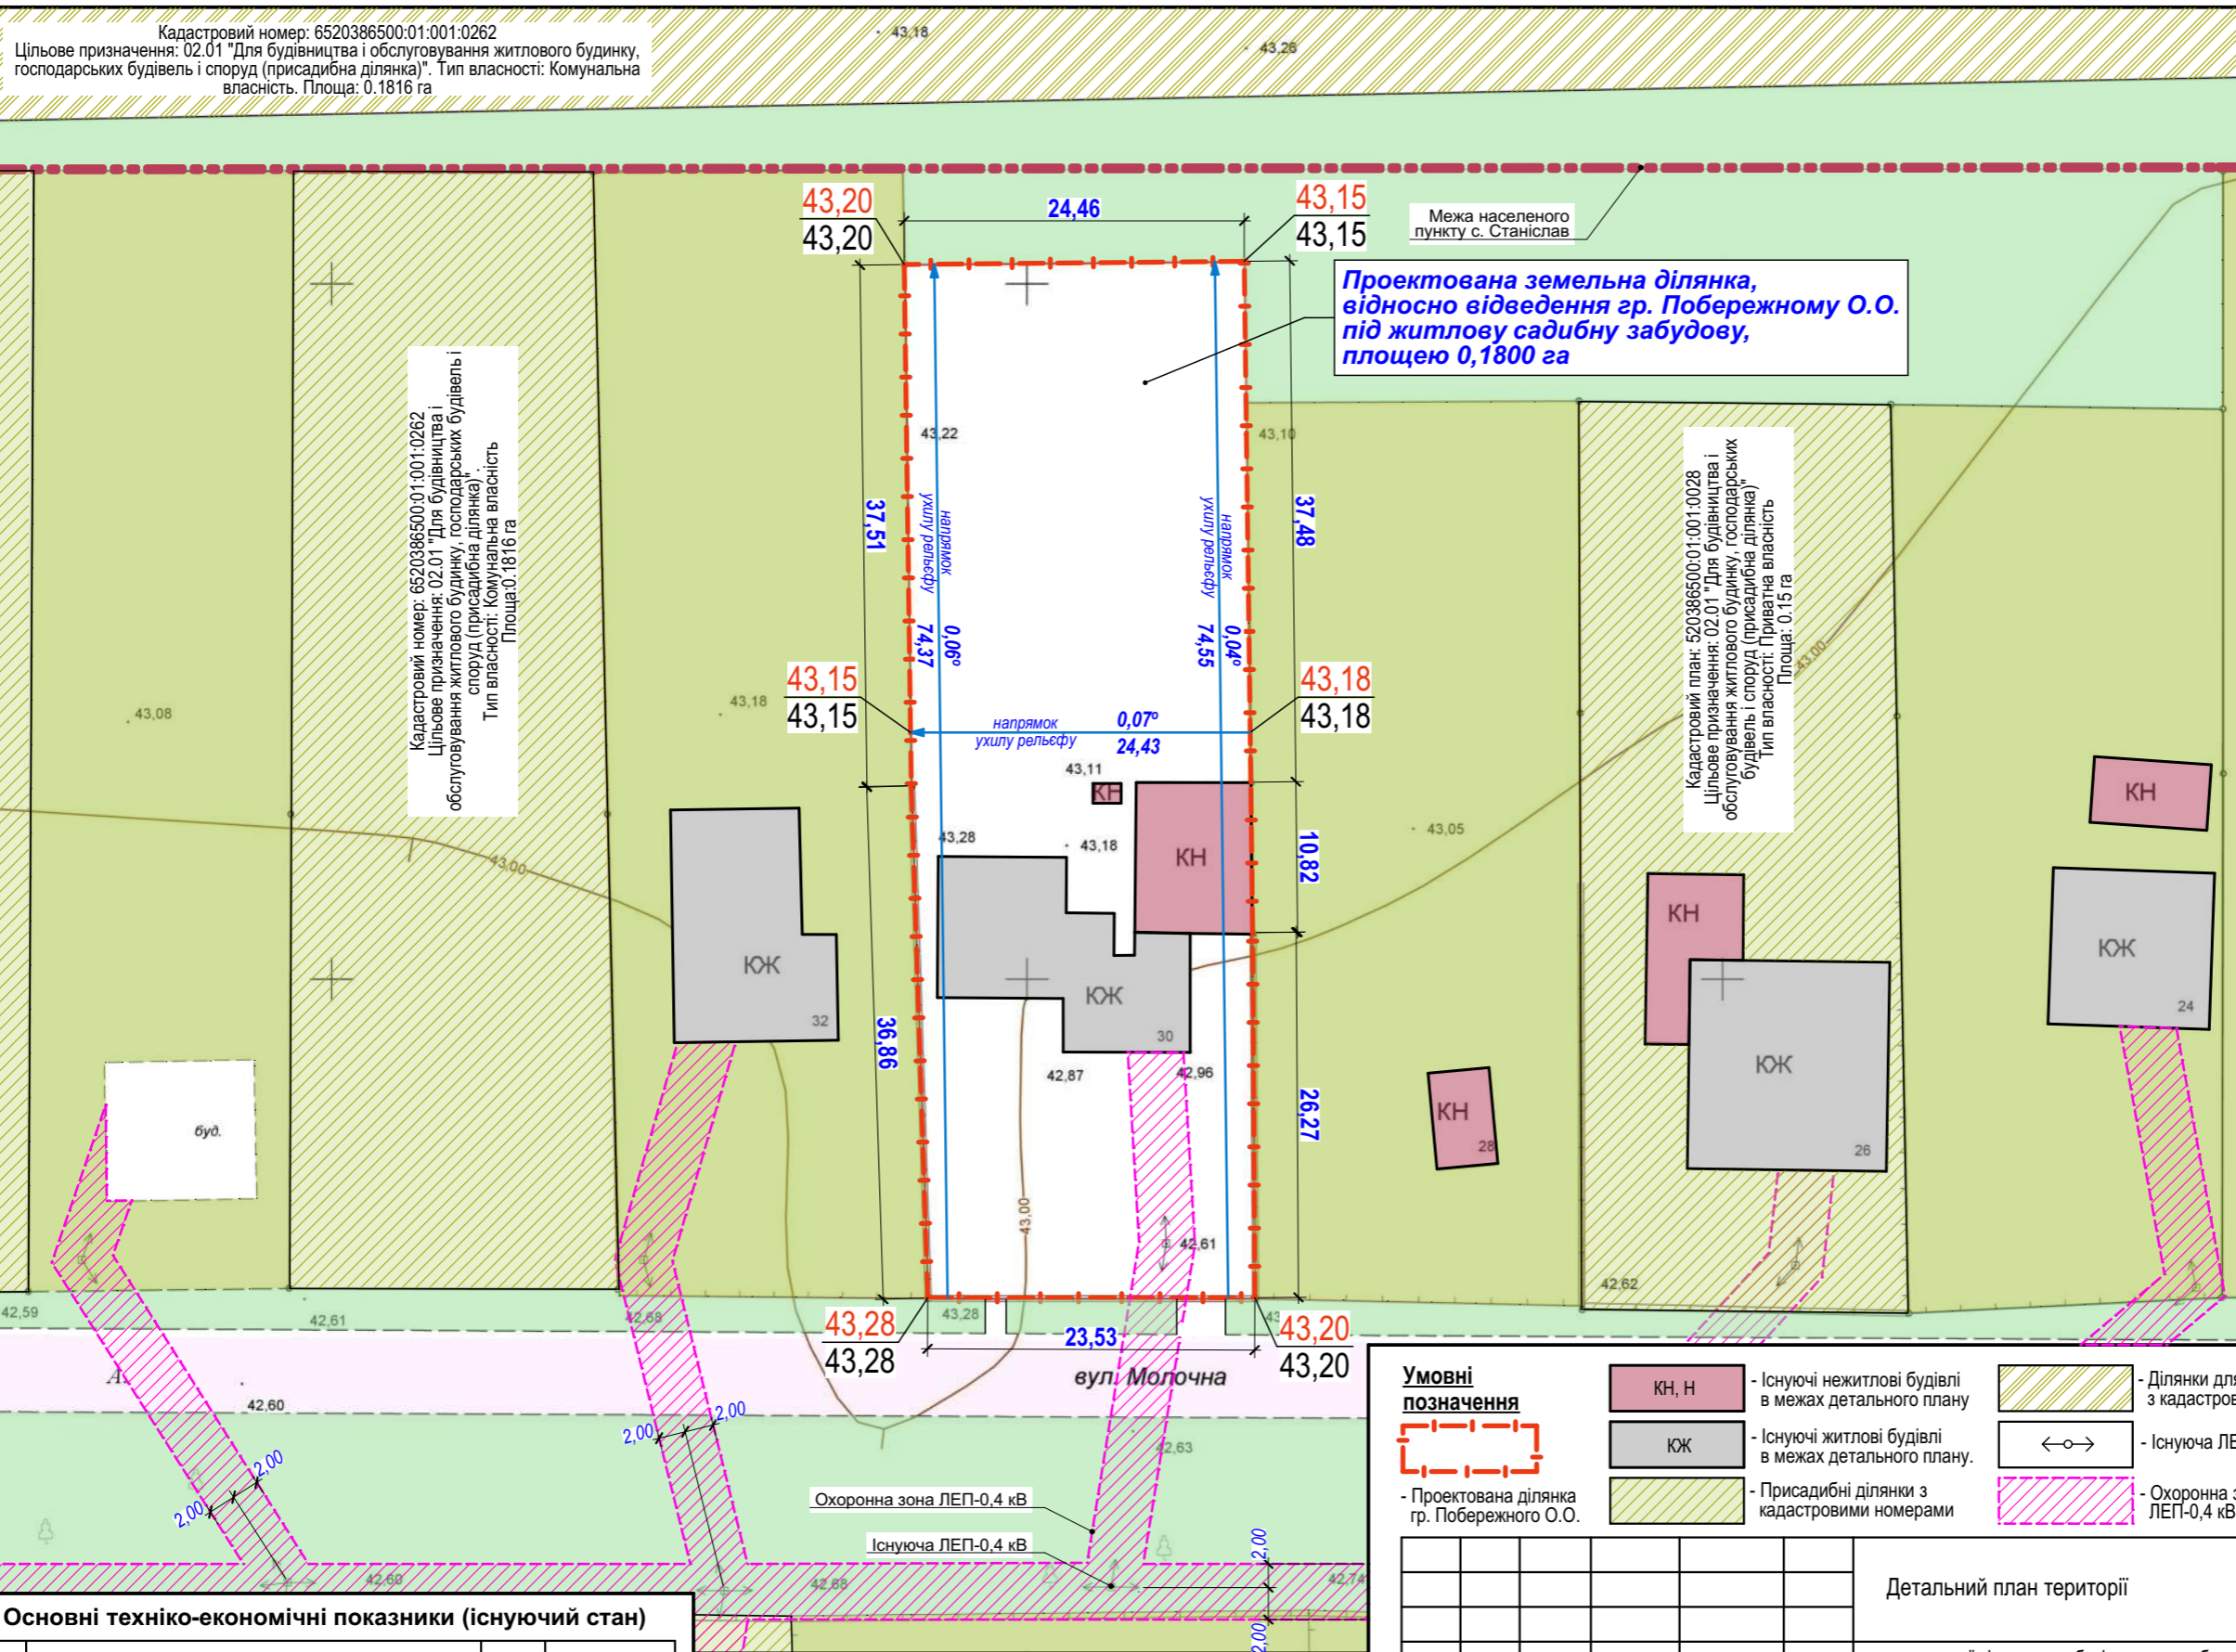

ВКАЗІВКИ ПО РОЗРОБЦІ ВЕРТИКАЛЬНОГО ПЛАНУВАННЯ ТЕРИТОРІЇ:

Розроблювальна в процесі формування Детального плану території розглядаєма земельна ділянка, площею 0,1800 га, дозволяє раціонально використовувати рельєф, з досягненням обґрунтованого трасування, відводу поверхневих вод і стоків господарсько-побутової каналізації, виділення ділянок, що не вимагають значних обсягів зрізання або підсипки ґрунту.

Вертикальне планування території виконується з метою зміни існуючого рельєфу місцевості для поліпшення умов забудови ділянки, забезпечення поверхневого стоку і для прокладки самопливних мереж каналізації, а також для організації зручного та безпечного будівництва.

Сформована ситуація з рельєфом поверхні землі на ділянці що розглядається не вимагає необхідних інженерних рішень і втручання в організацію природнього створеного рельєфу, для забезпечення нормального водовідведення атмосферних і талих вод з ділянки проектування, а також виключення ерозії рослинного шару поверхні землі.

- Територія проектової земельної ділянки площею 0,1800 га гр. Побережного О.О. з цільовим призначенням 02.01 "Для будівництва і обслуговування житлового будинку, господарських будівель і споруд (присадибна ділянка)", в межах населеного пункту села Станіслав по вулиці Молочна, розміщується над рівнем моря:
- найвища відмітка над рівнем моря - 43,28 м.
- найнижча відмітка над рівнем моря - 43,15 м.

ПОГОДЖЕНО:

Зам. інв. №
Підпис і дата
Інв. № ориг.

Основні техніко-економічні показники (існуючий стан)

№ п/п	Найменування показників	Од. вим.	Кількість
1	Площа території в межах проектової ділянки	га	0,1800
2	Існуюча площа забудови	м ²	267,00
3	Відсоток існуючої забудови	%	14,83
4	Площа для обслуговування присадибної ділянки, під огородем і садом.	м ²	1 533,00

Рель'єф земельної ділянки:
 - на відстані 74,37 м ділянка має висоту рельєфу 0,08 м, що становить 0,06°, (або в середньому 0,001 м висоти на 1,0 м довжини);
 - на відстані 74,55 м ділянка має висоту рельєфу 0,05 м, що становить 0,04°, (або в середньому 0,0007 м висоти на 1,0 м довжини);
 - на відстані 24,43 м ділянка має висоту рельєфу 0,03 м, що становить 0,07°, (або в середньому 0,001 м висоти на 1,0 м довжини);

Умовні позначення		Умовні позначення		Умовні позначення	
	Існуючі нежитлові будівлі в межах детального плану		Ділянки для ведення ОСГ з кадастровим номером		Межа населеного пункту с. Станіслав.
	Існуючі житлові будівлі в межах детального плану.		Існуюча ЛЕП-0,4 кВ		Проектна відмітка / Існуюча відмітка
	Присадибні ділянки з кадастровими номерами		Охоронна зона ЛЕП-0,4 кВ		Напрямок ухилу рельєфу

Детальний план території						004-02-20/ДП - МД		
Змн.	Кіл.	Аркуш	Недок	Підпис	Дата	земельної ділянки, для будівництва та обслуговування житлових будинків, господарських будівель і споруд, за адресою: с. Станіслав, вул. Молочна, 30 у зв'язку із збільшенням площі земельної ділянки наданої гр. Побережному О.О. згідно рішення від 25.07.1991 року №38 з 0,12 на 0,18 га.		
ГАП Луцик С.						Замовник: Станіславська сільська рада		
Розробив Агєєв Ю.						Стадія	Аркуш	Аркушів
Перевірив Луцик С.						ДПТ	9	
Схема інженерної підготовки території та вертикального планування. М 1:500.						ТОВ "Адміралті Офіс" (Сертифікат серія АА №000742)		