
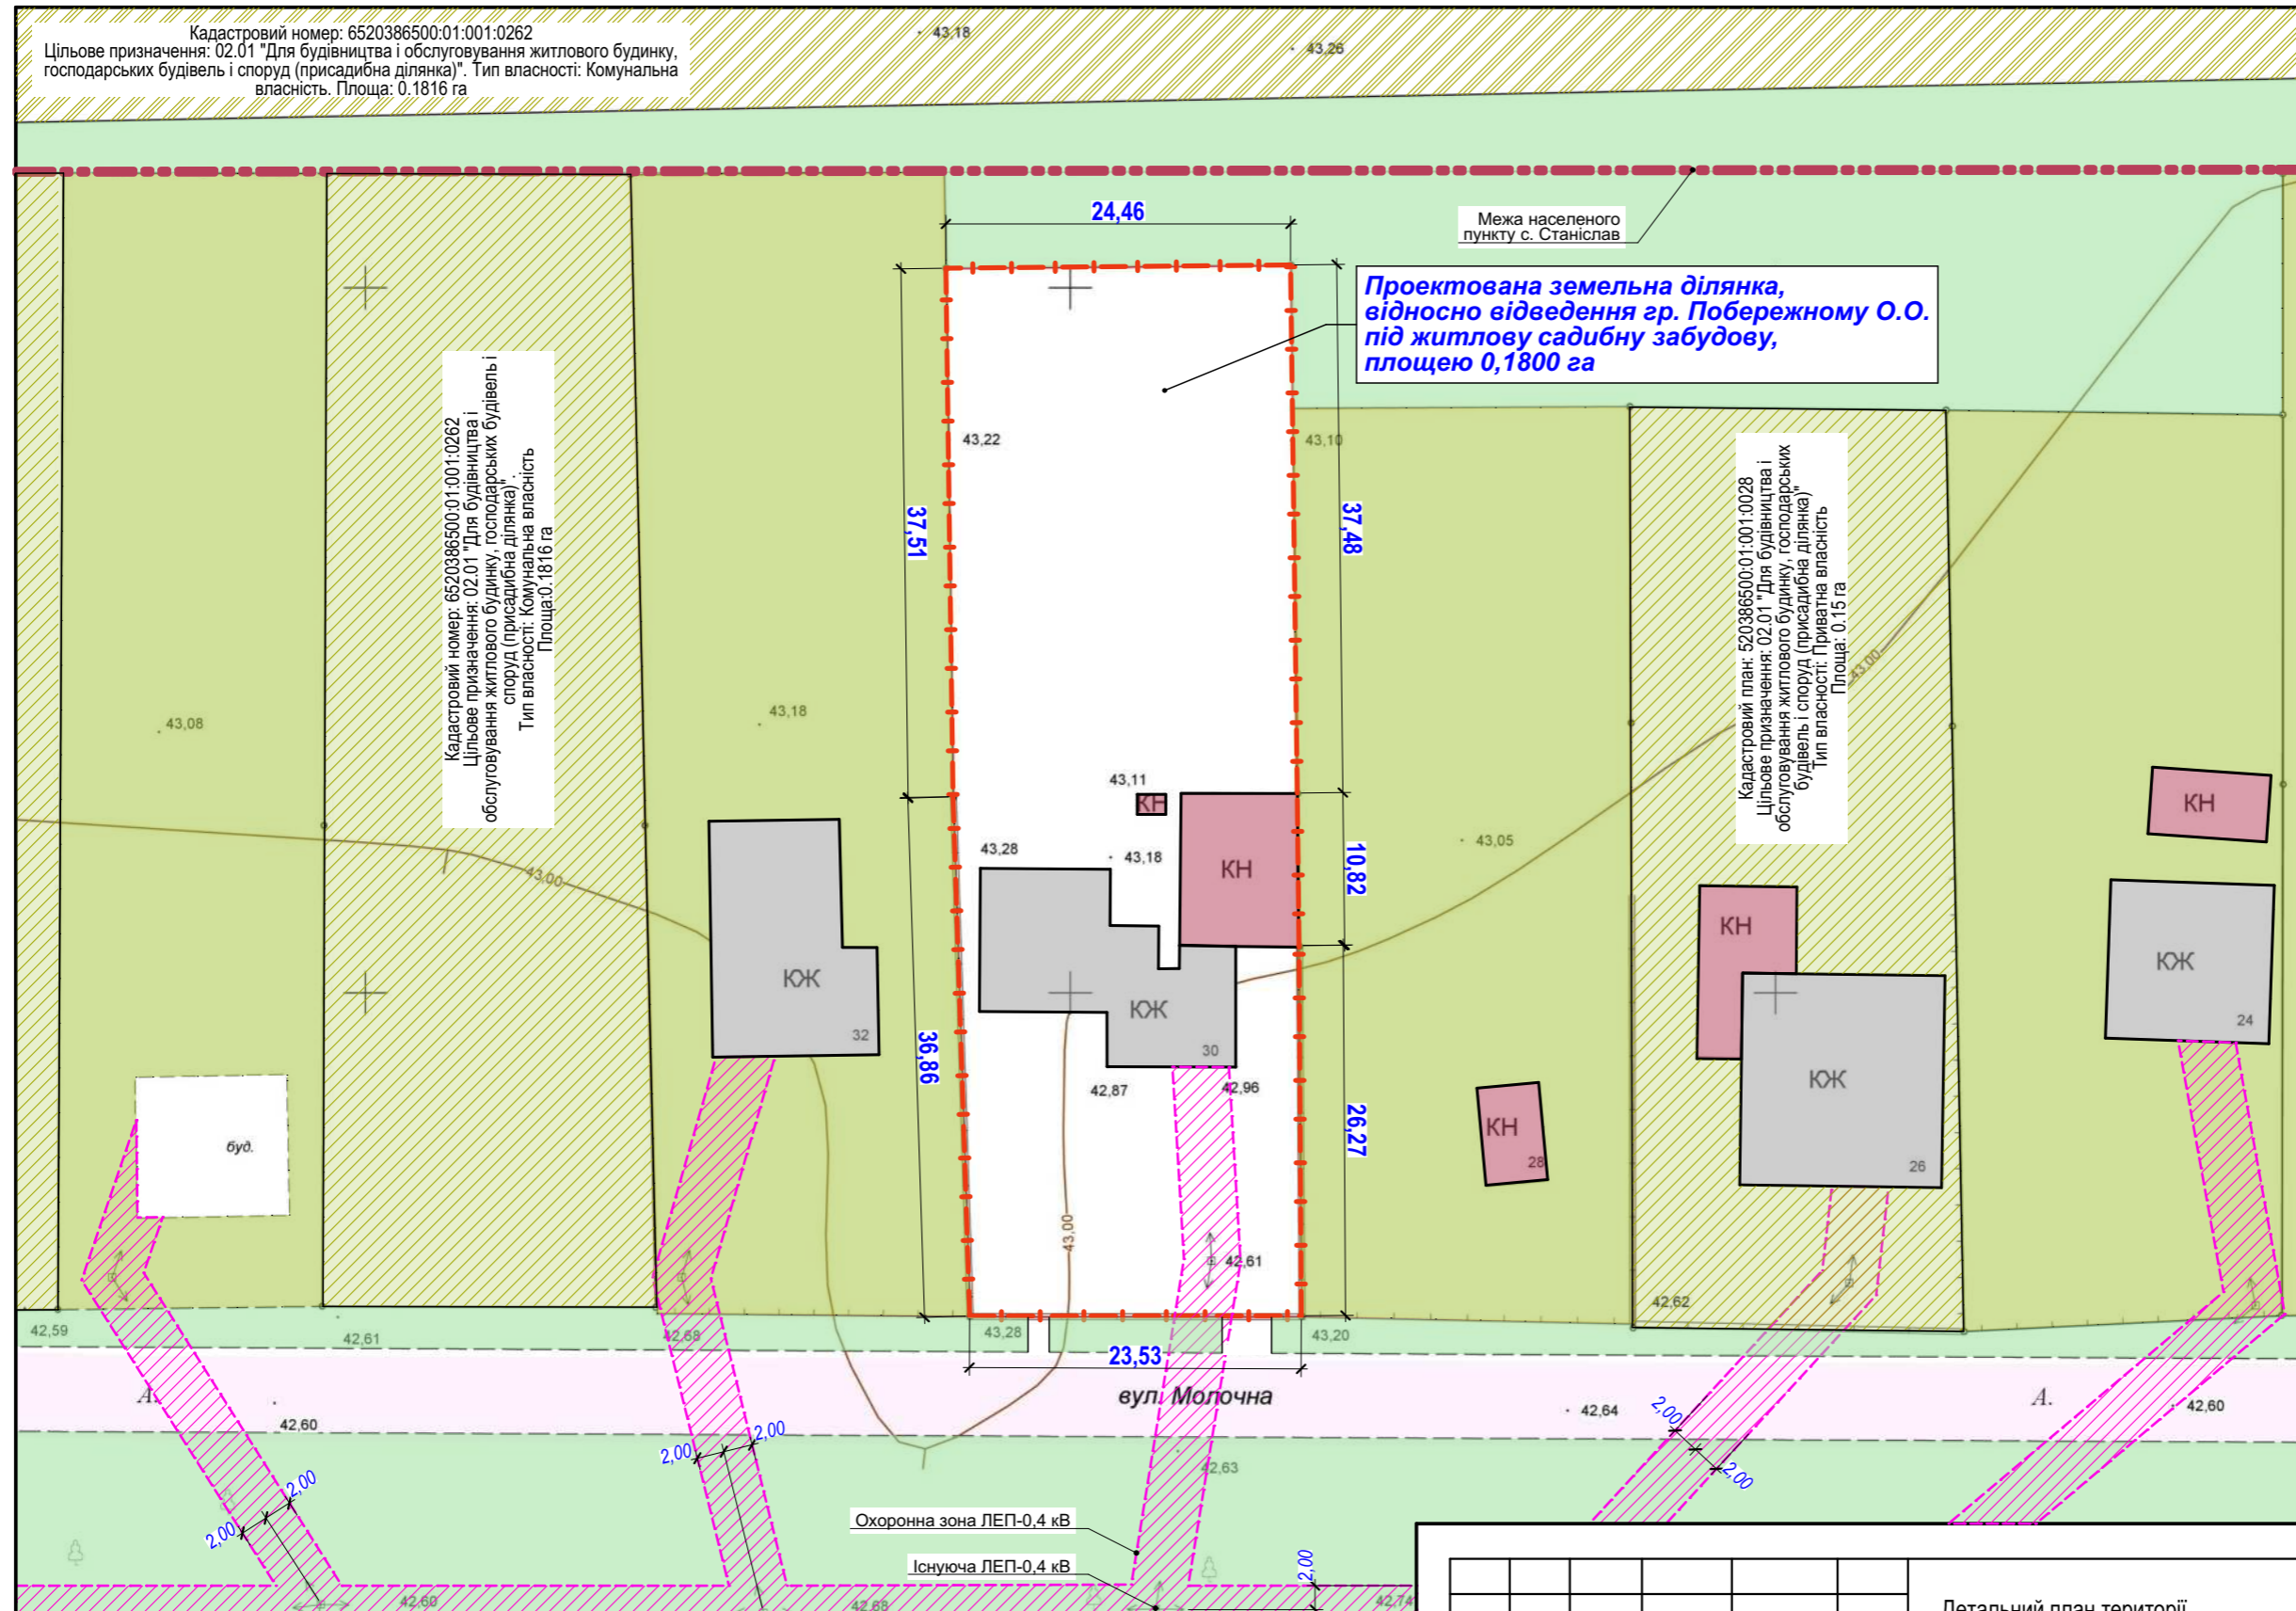


ПЛАН ІСНУЮЧОГО ВИКОРИСТАННЯ ТЕРИТОРІЇ ПОЄДНАНИЙ З ОПОРНИМ ПЛАНОМ. М1:500.

Кадастровий номер: 6520386500:01:001:0262
Цільове призначення: 02.01 "Для будівництва і обслуговування житлового будинку, господарських будівель і споруд (присадибна ділянка)". Тип власності: Комунальна власність. Площа: 0,1816 га

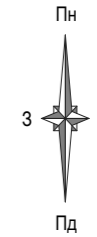

Проектвана земельна ділянка, відносно відведення гр. Побережному О.О. під житлову садибну забудову, площею 0,1800 га

Кадастровий номер: 6520386500:01:001:0262
Цільове призначення: 02.01 "Для будівництва і обслуговування житлового будинку, господарських будівель і споруд (присадибна ділянка)". Тип власності: Комунальна власність. Площа: 0,1816 га

Кадастровий план: 520386500:01:001:0028
Цільове призначення: 02.01 "Для будівництва і обслуговування житлового будинку, господарських будівель і споруд (присадибна ділянка)". Тип власності: Приватна власність. Площа: 0,15 га

Характеристика розміщення проектованої земельної ділянки

Проектвана земельна ділянка щодо відведення, площею 0,1800 га межує:
- зі сходу та заходу із земельними ділянками житлової садибної забудови (присадибні ділянки);
- з півночі с землями комунальної власності і далі земельна ділянка для ведення Особистого Селянського Господарства (ОСГ)
- з півдня із дорогою вулиці Молочна.
Під'їзні шляхи до території проектованої земельної ділянки, щодо відведення гр. Побережному О.О. з існуючої дороги з вулиці Молочна з асфальтовим покриттям.

Умовні позначення

- Проектвана ділянка гр. Побережного О.О.
- КН, Н - Існуючі нежитлові будівлі в межах детального плану
- КЖ - Існуючі житлові будівлі в межах детального плану.
- Присадибні ділянки з кадастровими номерами
- Ділянки для ведення ОСГ з кадастровим номером
- Дороги з асфальтовим покриттям
- Присадибні земельні ділянки
- Існуюча ЛЕП-0,4 кВ
- Охоронна зона ЛЕП-0,4 кВ
- Межа населеного пункту с. Станіслав.

Основні техніко-економічні показники (існуючий стан)

№ п/п	Найменування показників	Од. вим.	Кількість
1	Площа території в межах проектованої ділянки	га	0,1800
2	Існуюча площа забудови	м ²	267,00
3	Відсоток існуючої забудови	%	14,83
4	Площа для обслуговування присадибної ділянки, під огородем і садом.	м ²	1 533,00

На період розробки Детального плану території на земельній ділянці, по вулиці Молочна нерухомі об'єкти культурного нащадку, історичних ареалів і історико-культурного значення - відсутні. На території земельної ділянки площею 0,1800 га, гр. Побережного О.О. відсутні санітарно-захисні та охоронні зони інженерних мереж.

Змн.	Кіл.	Аркуш	Недок	Підпис	Дата
				Луцик С.	
				Агєєв Ю.	
				Луцик С.	

Детальний план території		004-02-20/ДП - МД		
земельної ділянки, для будівництва та обслуговування житлових будинків, господарських будівель і споруд, за адресою: с. Станіслав, вул. Молочна, 30 у зв'язку із збільшенням площі земельної ділянки наданої гр. Побережному О.О. згідно рішення від 25.07.1991 року №38 з 0,12 на 0,18 га.				
Замовник: Станіславська сільська рада		Стадія	Аркуш	Аркушів
		ДПТ	7	
План існуючого використання території поєднаний з опорним планом. М1:500.		ТОВ "Адміралті Офіс" (Сертифікат серія АА №000742)		

ПОГОДЖЕНО:

Зам. інв. №
Підпис і дата
Інв. № ориг.