ПЛАН-СХЕМА ІНЖЕНЕРНИХ МЕРЕЖ
с. ОЛЕКСАНДРІВКА
БІЛОЗЕРСЬКОГО РАЙОНУ
ХЕРСОНСЬКОЇ ОБЛАСТІ. М1:2000.

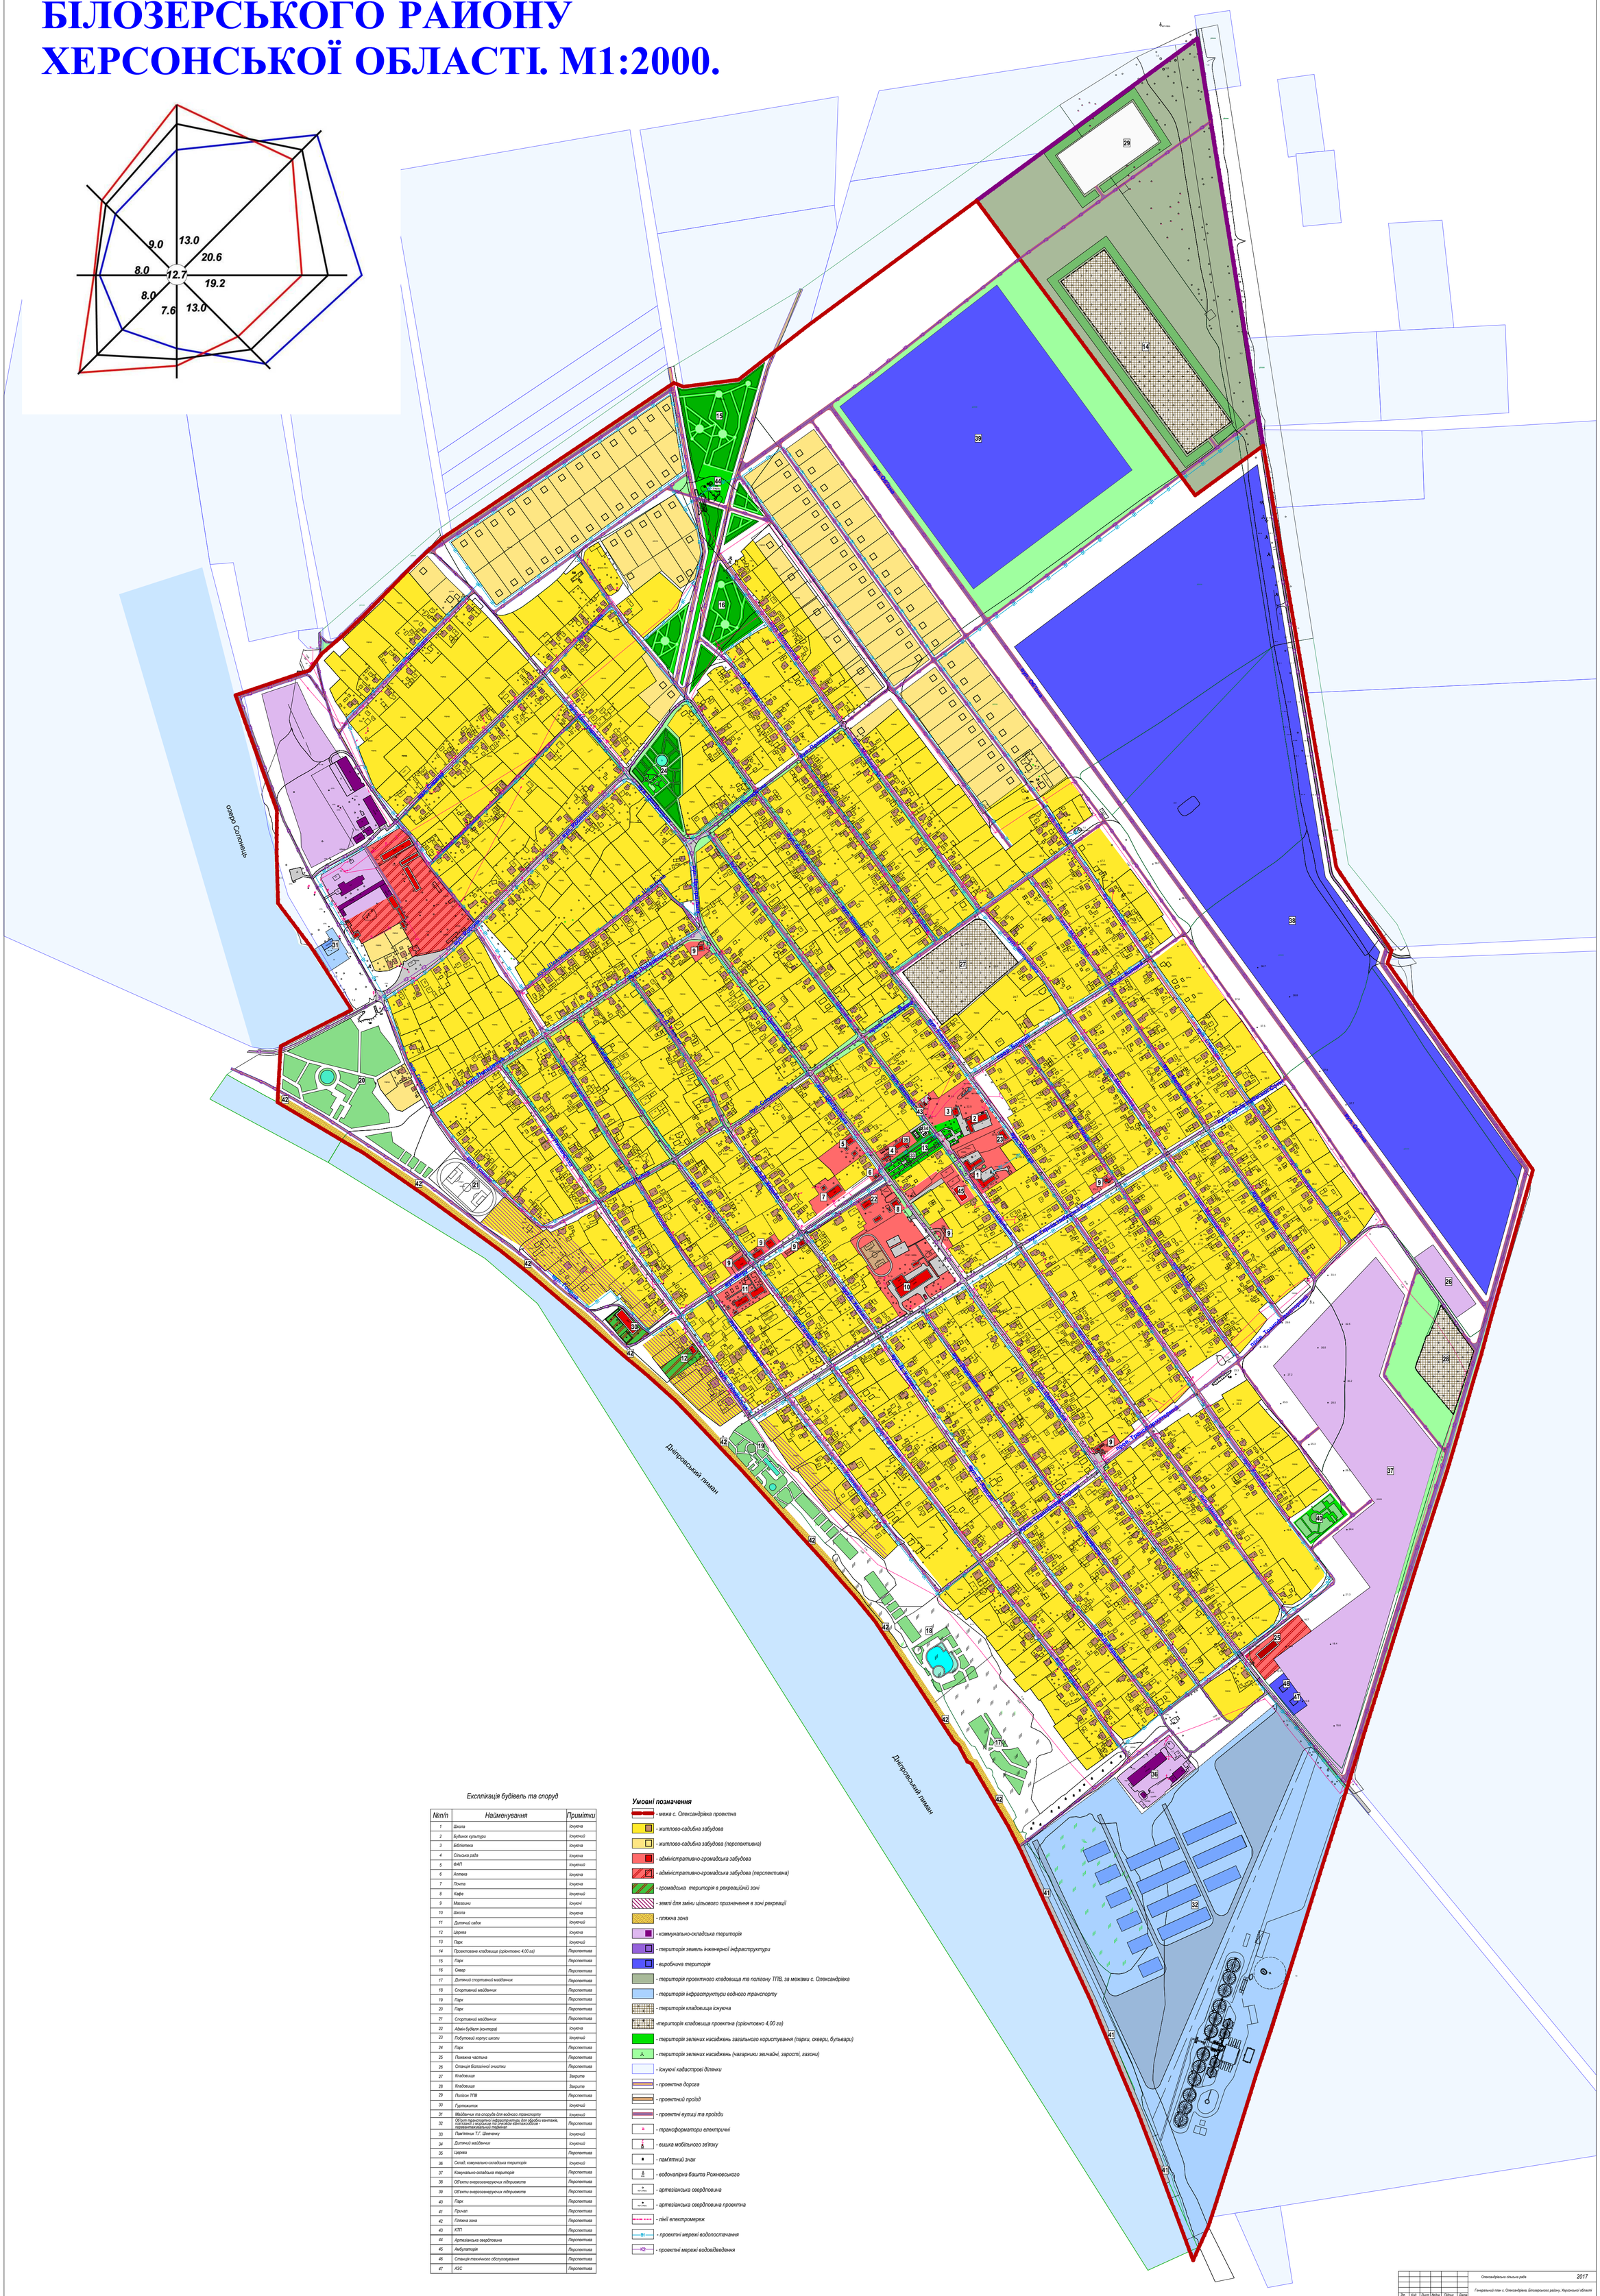

Експлікація будівель та споруд

№п/п	Найменування	Примітки
1	Школа	Існуюча
2	Будинок культури	Існуючий
3	Бібліотека	Існуюча
4	Сільська рада	Існуюча
5	ФАП	Існуючий
6	Аптека	Існуюча
7	Почта	Існуюча
8	Кафе	Існуючий
9	Магазини	Існуючі
10	Школа	Існуюча
11	Дитячий садок	Існуючий
12	Церква	Існуюча
13	Парк	Існуючий
14	Проектоване кладовище (орієнтовно 4,00 га)	Перспективна
15	Парк	Перспективна
16	Сквер	Перспективна
17	Дитячий спортивний майданчик	Перспективна
18	Спортивний майданчик	Перспективна
19	Парк	Перспективна
20	Парк	Перспективна
21	Спортивний майданчик	Перспективна
22	Адмін будівля (контора)	Існуюча
23	Побутовий корпус школи	Існуючий
24	Парк	Перспективна
25	Пожежна частина	Перспективна
26	Станція біологічної очистки	Перспективна
27	Кладовище	Закрите
28	Кладовище	Закрите
29	Полігон ТПВ	Перспективна
30	Гуртожиток	Існуючий
31	Майданчик та споруди для водного транспорту	Існуючий
32	Об'єкт транспортної інфраструктури для обробки вантажів, пов'язаної з морським та річковим вантажообігом - перевантажувальної техніки	Перспективна
33	Пам'ятник Т.Г. Шевченку	Існуючий
34	Дитячий майданчик	Існуючий
35	Церква	Перспективна
36	Склад, комунально-складська територія	Існуючий
37	Комунально-складська територія	Перспективна
38	Об'єкти енергогенеруючих підприємств	Перспективна
39	Об'єкти енергогенеруючих підприємств	Перспективна
40	Парк	Перспективна
41	Причал	Перспективна
42	Пляжна зона	Перспективна
43	КТП	Перспективна
44	Артезіанська свердловина	Перспективна
45	Амбулаторія	Перспективна
46	Станція технічного обслуговування	Перспективна
47	АЗС	Перспективна

Умовні позначення

- *межа с. Олександрівка проектна*
- *житлово-садибна забудова*
- *житлово-садибна забудова (перспективна)*
- *адміністративно-громадська забудова*
- *адміністративно-громадська забудова (перспективна)*
- *громадська територія в рекреаційній зоні*
- *землі для зміни цільового призначення в зоні рекреації*
- *пляжна зона*
- *комунально-складська територія*
- *територія земель інженерної інфраструктури*
- *виробнича територія*
- *територія проектного кладовища та полігону ТПВ, за межами с. Олександрівка*
- *територія інфраструктури водного транспорту*
- *територія кладовища існуюча*
- *територія кладовища проектна (орієнтовно 4,00 га)*
- *територія зелених насаджень загального користування (парки, сквери, бульвари)*
- *територія зелених насаджень (чагарники звичайні, зарості, газони)*
- *існуючі кадастрові ділянки*
- *проектна дорога*
- *проектний проїзд*
- *проектні вулиці та проїзди*
- *трансформатори електричні*
- *вишка мобільного зв'язку*
- *пам'ятний знак*
- *водонапірна башта Рожновського*
- *артезіанська свердловина*
- *артезіанська свердловина проектна*
- *лінії електромереж*
- *проектні мережі водопостачання*
- *проектні мережі водовідведення*

						Олександрівська сільська рада		2017
Зм.	Кол.	Лист	№Док.	Підпис	Дата	Генеральний план с. Олександрівка, Білозерського району, Херсонської області		
ГАП		Мотичкова				Замовник: Олександрівська сільська рада	Стадія	Лист	Листів
Н.контр.		Кравчанська					РП	7	
Перевірив		Іванко				План-схема інженерних мереж с. Олександрівка. М1:2000.	ДП "Укрпромінформ" ФОП Мотичкова І.А. сертифікат архітектора АМ №002238	
Розробив		Хасабутдінов						