ПЛАН-СХЕМА ЧЕРВОНИХ ЛІНІЙ
с. ОЛЕКСАНДРІВКА
БІЛОЗЕРСЬКОГО РАЙОНУ
ХЕРСОНСЬКОЇ ОБЛАСТІ. М1:2000.

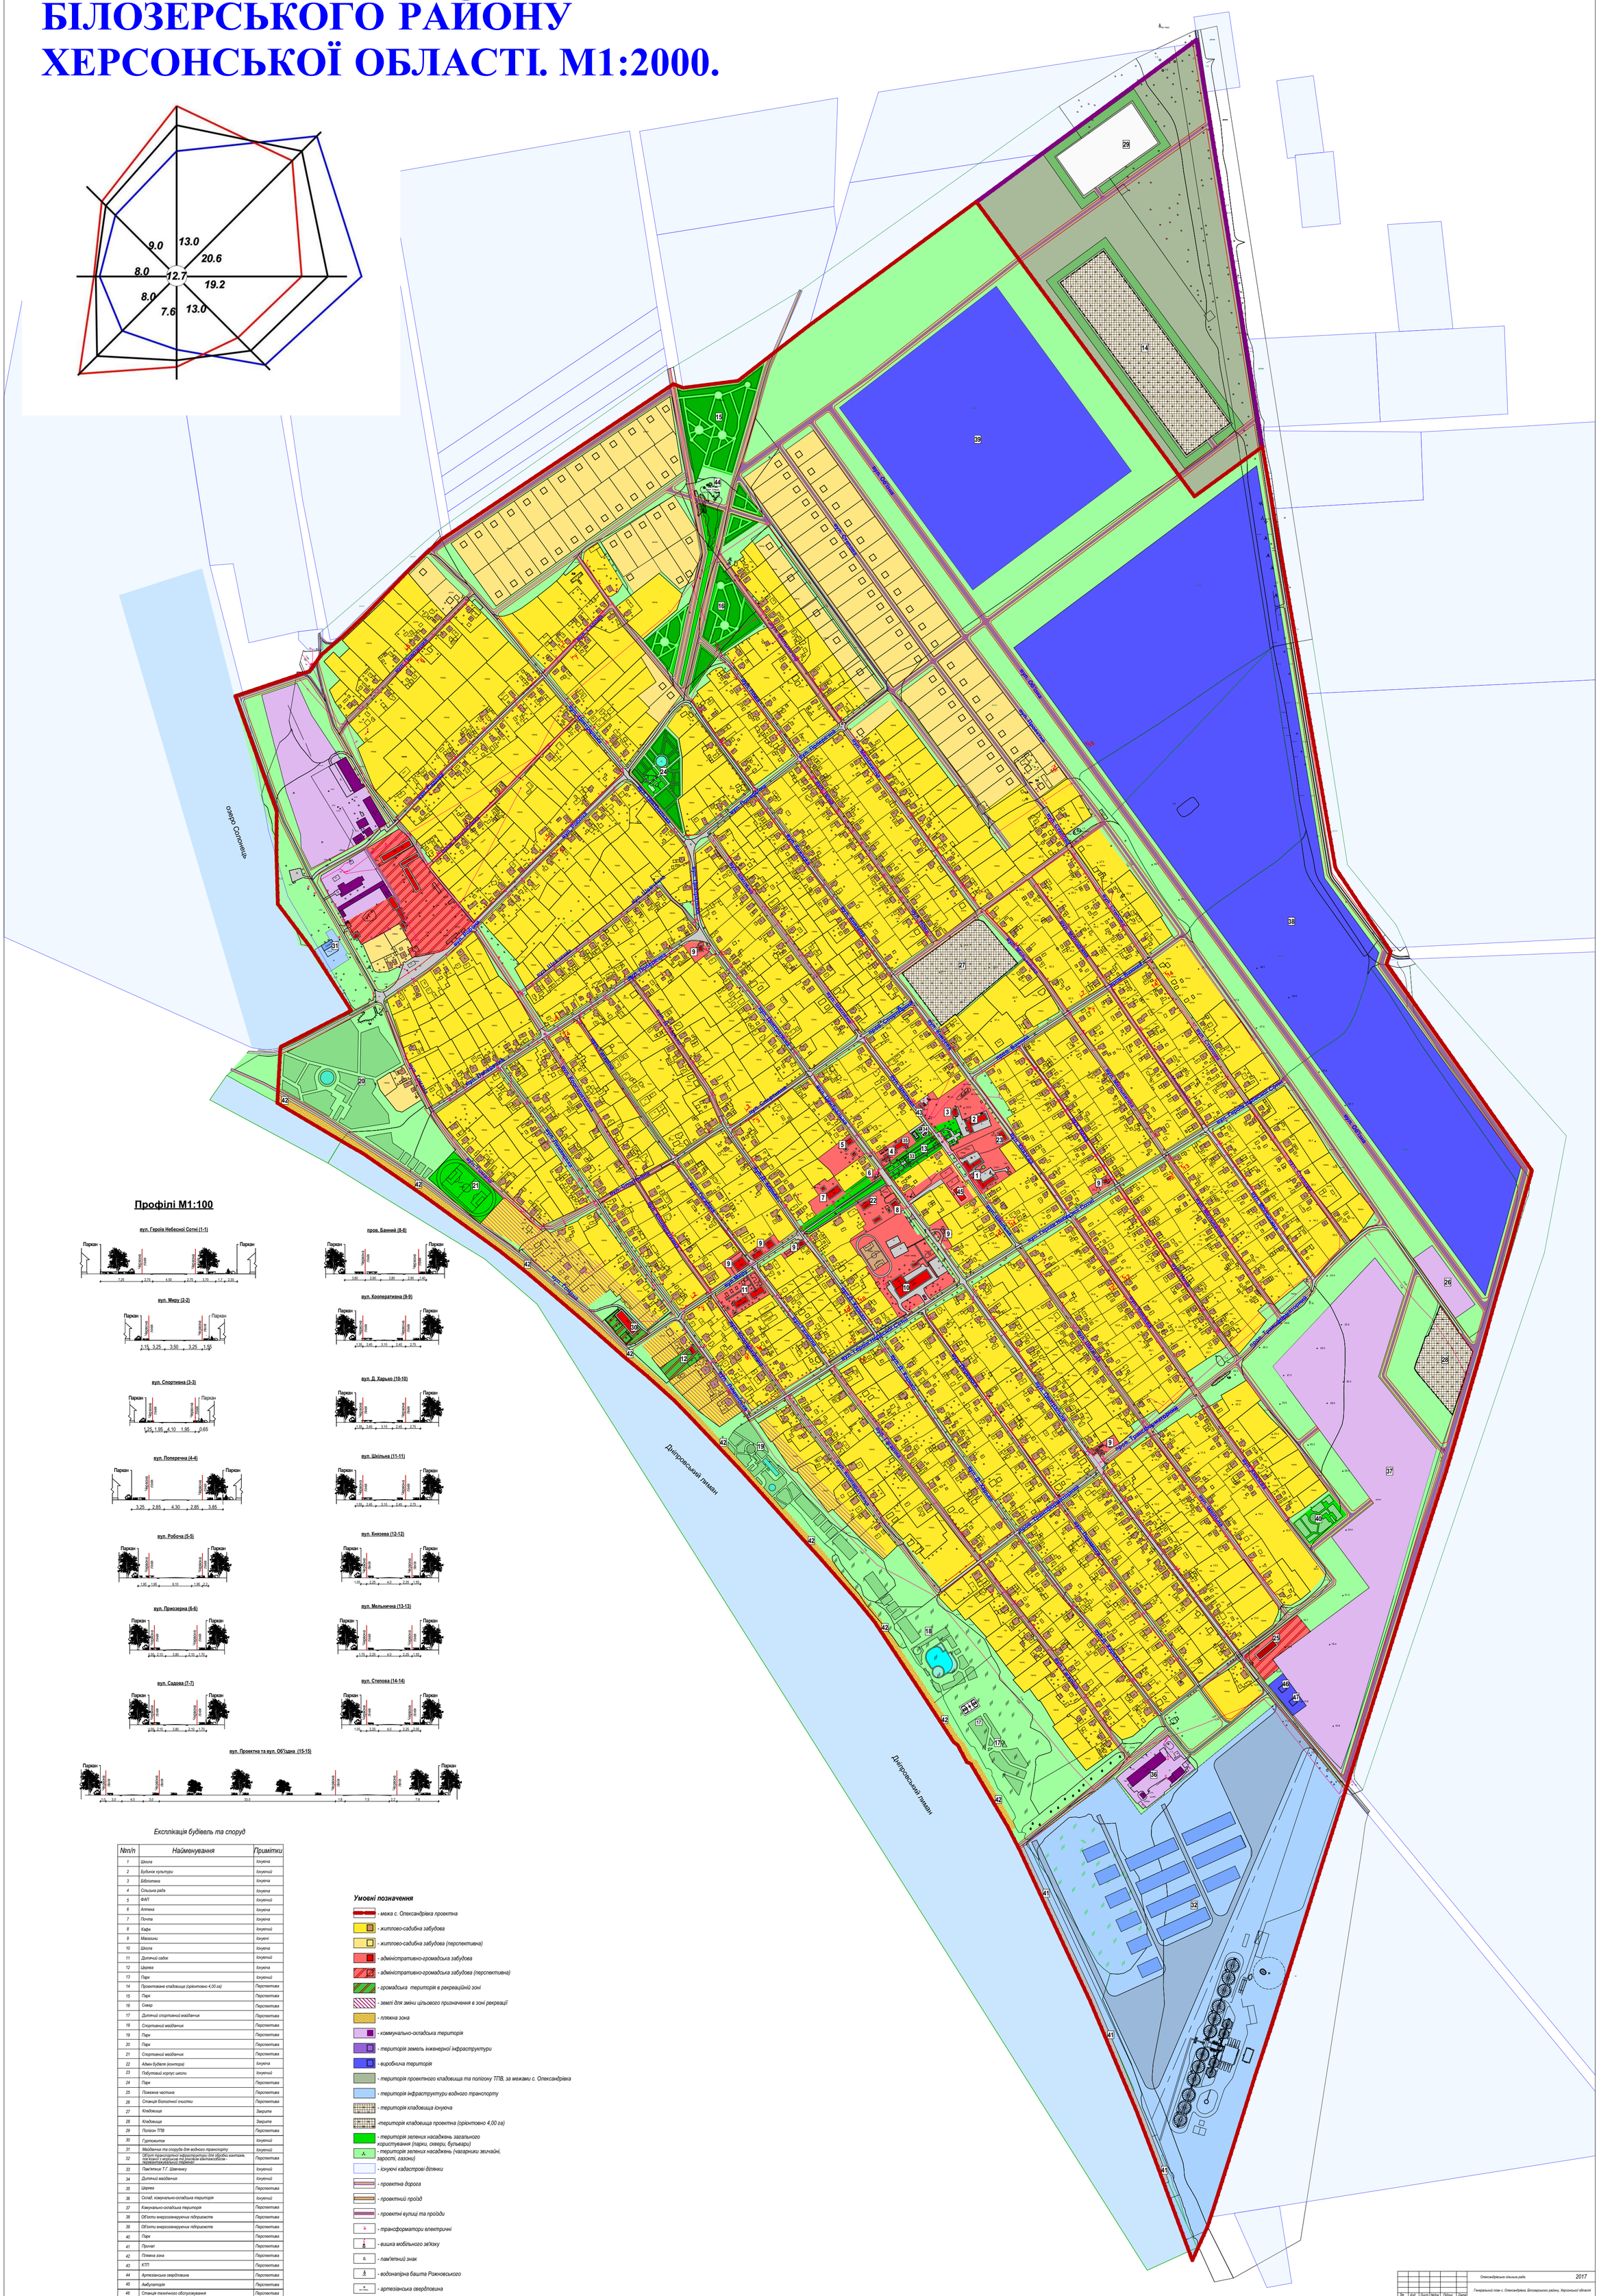

Експлікація будівель та споруд

№п/п	Найменування	Примітки
1	Школа	Існуюча
2	Будинок культури	Існуючий
3	Бібліотека	Існуюча
4	Сільська рада	Існуюча
5	ФАП	Існуючий
6	Аптека	Існуюча
7	Почта	Існуюча
8	Кафе	Існуючий
9	Магазини	Існуючі
10	Школа	Існуюча
11	Дитячий садок	Існуючий
12	Церква	Існуюча
13	Парк	Існуючий
14	Проектоване кладовище (орієнтовно 4,00 га)	Перспектива
15	Парк	Перспектива
16	Сквер	Перспектива
17	Дитячий спортивний майданчик	Перспектива
18	Спортивний майданчик	Перспектива
19	Парк	Перспектива
20	Парк	Перспектива
21	Спортивний майданчик	Перспектива
22	Адм будівля (контора)	Існуюча
23	Побутовий корпус школи	Існуючий
24	Парк	Перспектива
25	Пожежна частина	Перспектива
26	Станція біологічної очистки	Перспектива
27	Кладовище	Закрите
28	Кладовище	Закрите
29	Полігон ТПВ	Перспектива
30	Гуртожиток	Існуючий
31	Майданчик та споруда для водного транспорту	Існуючий
32	Об'єкт транспортної інфраструктури для обробки вантажів, пов'язаних з експортом, імпортом та вантажообсягом - перевантажувальні терміналі	Перспектива
33	Пам'ятник Т.Г. Шевченку	Існуючий
34	Дитячий майданчик	Існуючий
35	Церква	Перспектива
36	Склад, комунально-складська територія	Існуючий
37	Комунально-складська територія	Перспектива
38	Об'єкти енергогенеруючих підприємств	Перспектива
39	Об'єкти енергогенеруючих підприємств	Перспектива
40	Парк	Перспектива
41	Причал	Перспектива
42	Пляжна зона	Перспектива
43	КТП	Перспектива
44	Артезіанська свердловина	Перспектива
45	Амбулаторія	Перспектива
46	Станція технічного обслуговування	Перспектива
47	АЗС	Перспектива

Умовні позначення

- *- межа с. Олександрівка проектна*
- *- житлово-садибна забудова*
- *- житлово-садибна забудова (перспективна)*
- *- адміністративно-громадська забудова*
- *- адміністративно-громадська забудова (перспективна)*
- *- громадська територія в рекреаційній зоні*
- *- землі для зміни цільового призначення в зоні рекреації*
- *- пляжна зона*
- *- комунально-складська територія*
- *- територія земель інженерної інфраструктури*
- *- виробнича територія*
- *- територія проектного кладовища та полігону ТПВ, за межами с. Олександрівка*
- *- територія інфраструктури водного транспорту*
- *- територія кладовища існуюча*
- *-територія кладовища проектна (орієнтовно 4,00 га)*
- *- територія зелених насаджень загального користування (парки, сквери, бульвари)*
- *- територія зелених насаджень (чагарники звичайні, зарості, газони)*
- *- існуючі кадастрові ділянки*
- *- проектна дорога*
- *- проектний проїзд*
- *- проектні вулиці та проїзди*
- *- трансформатори електричні*
- *- вишка мобільного зв'язку*
- *- пам'ятний знак*
- *- водонапірна башта Рожновського*
- *- артезіанська свердловина*
- *- артезіанська свердловина проектна*

						Олександрівська сільська рада	2017
Зм.	Кол.	Лист	№док.	Підпис	Дата	Генеральний план с. Олександрівка, Білозерського району, Херсонської області	
ГАП		Мітчанова				Замовник: Олександрівська сільська рада	Стадія / Лист / Листів: РП / 5 /
Н.контр.		Жаворонок					
Перевірив		Іванченко				План-схема червоних ліній с. Олександрівка, Білозерського району Херсонської області. М1:2000.	ДП "Укрземпроект" Філія "Інститут землеустрою" сертифікат архітектора АК №002236
Розробив		Івасюк Олена					