ПЛАН САНІТАРНО-ЗАХИСНИХ ЗОН с. ОЛЕКСАНДРІВКА БІЛОЗЕРСЬКОГО РАЙОНУ ХЕРСОНСЬКОЇ ОБЛАСТІ. М1:2000.

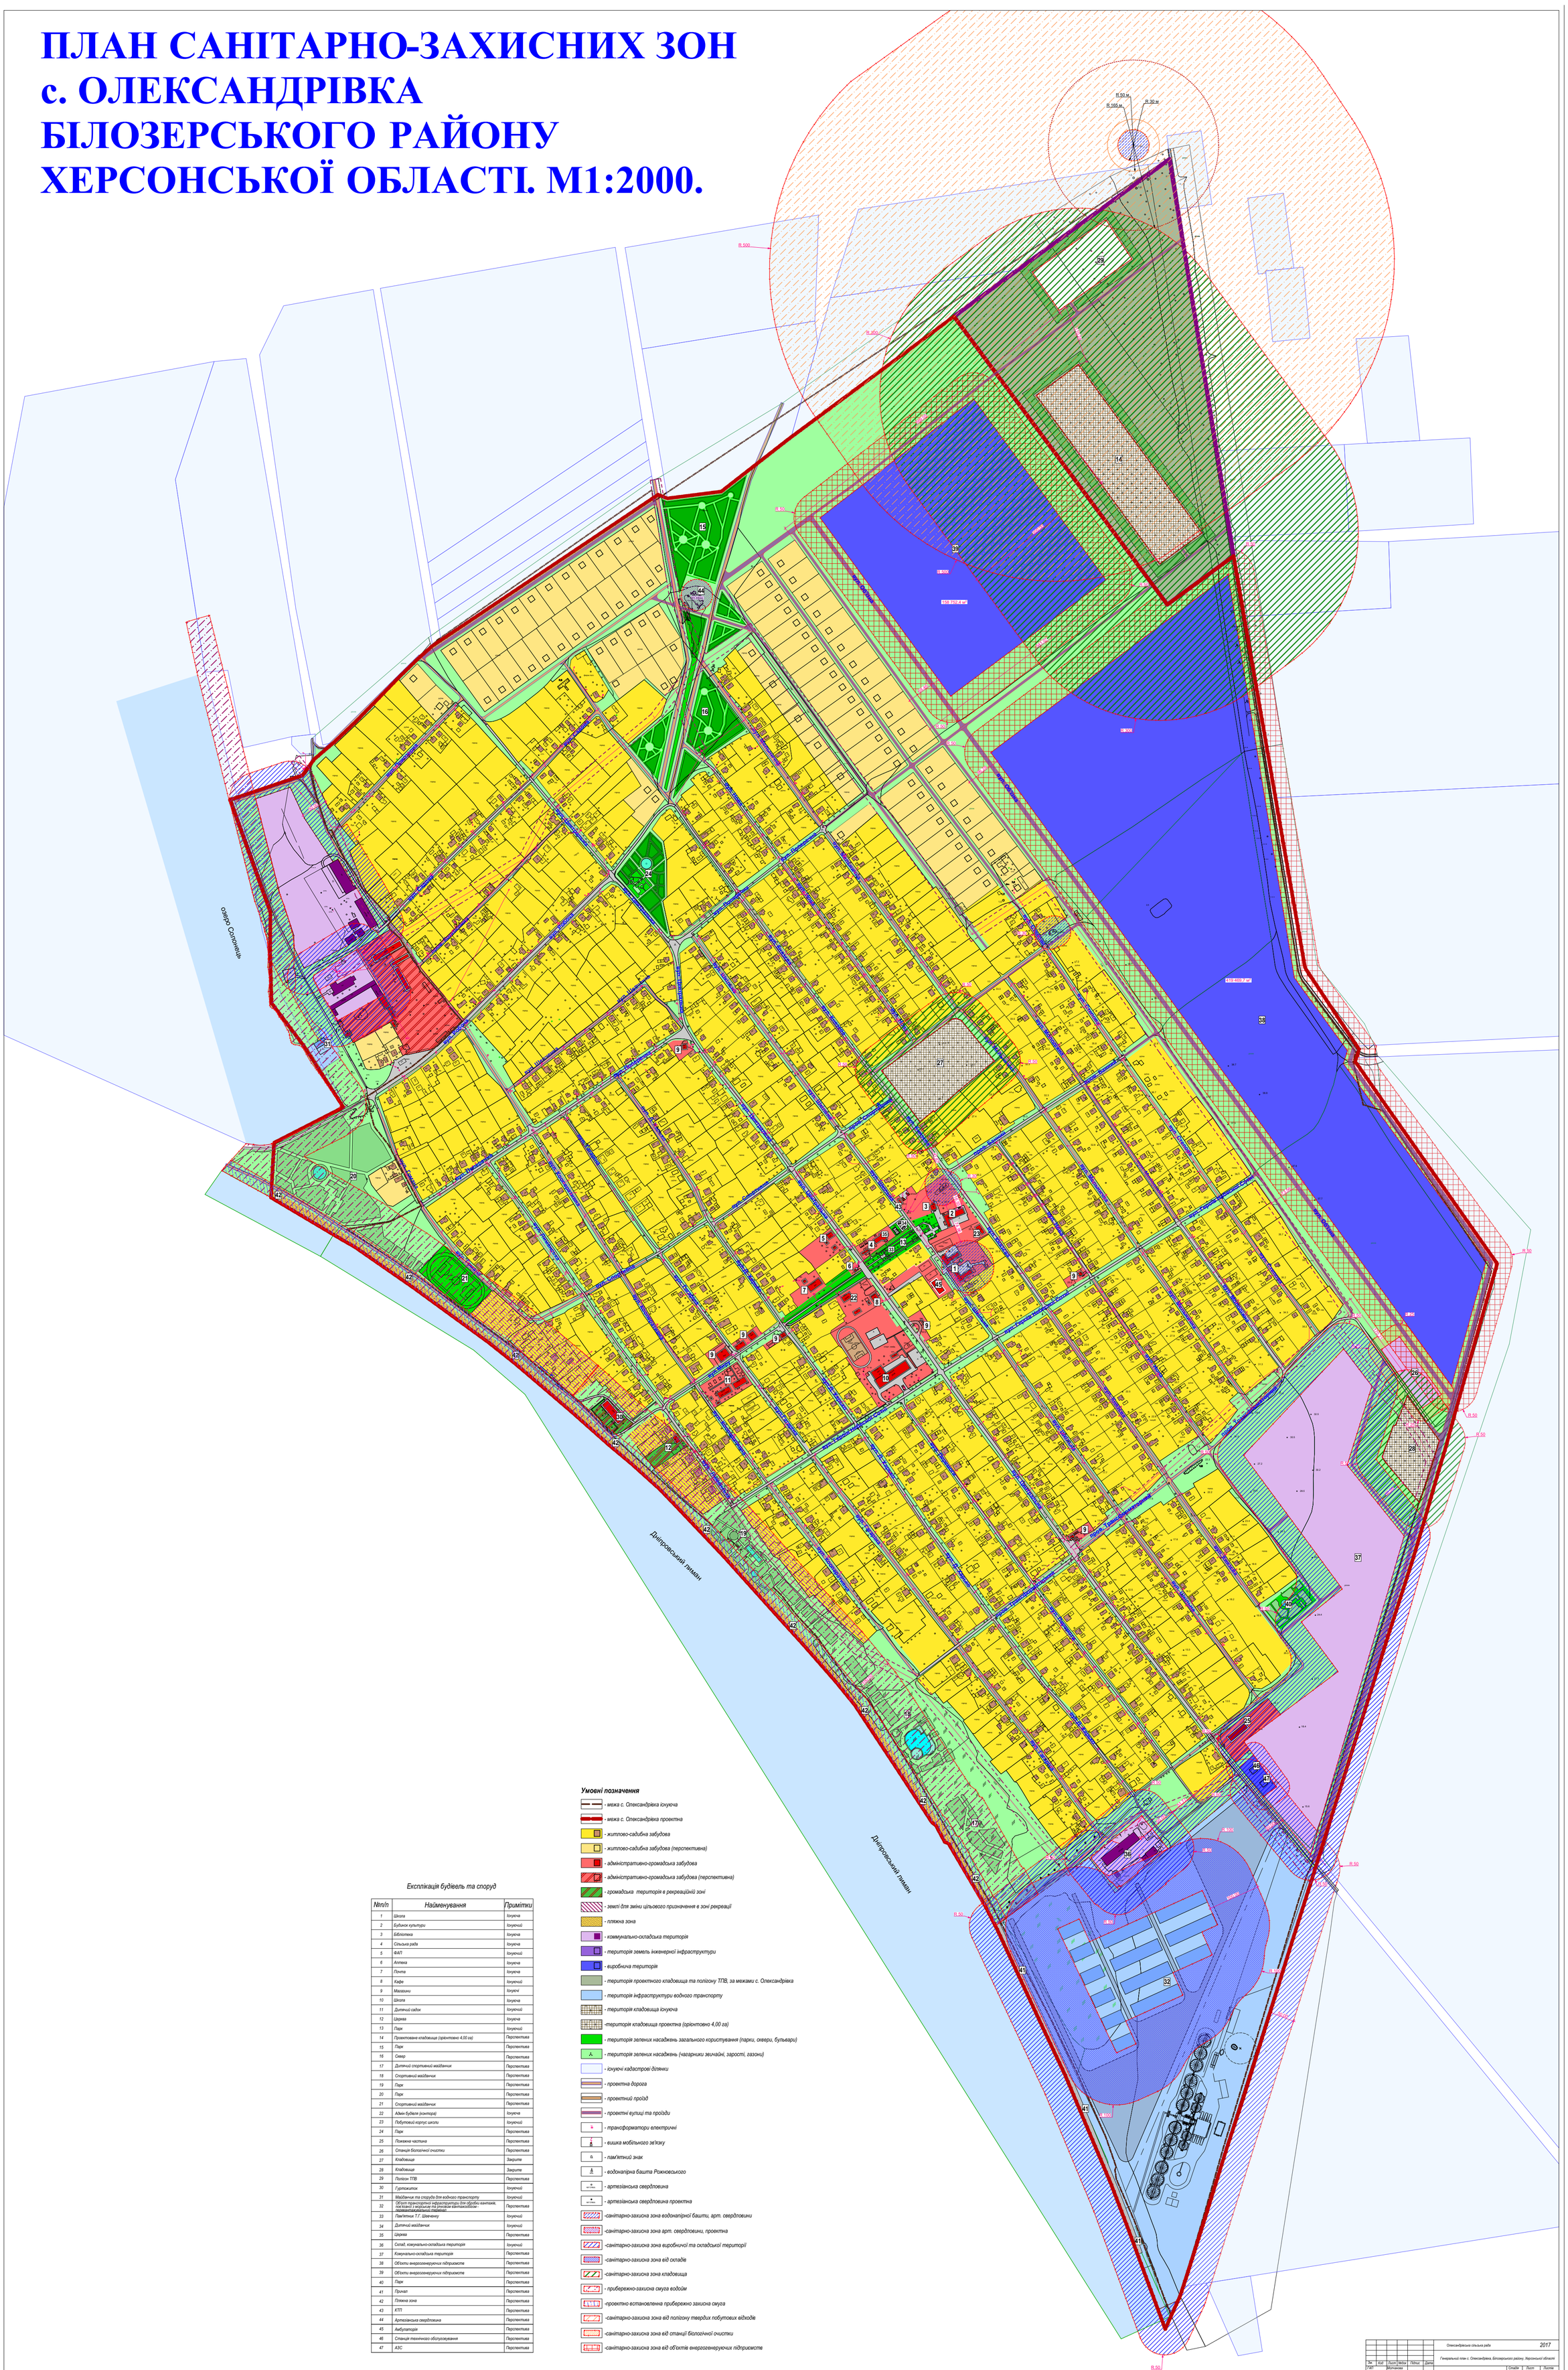

Експлікація будівель та споруд

№п/п	Найменування	Примітки
1	Школа	Існуюча
2	Будинок культури	Існуючий
3	Бібліотека	Існуюча
4	Сільська рада	Існуюча
5	ФАП	Існуючий
6	Аптека	Існуюча
7	Пошта	Існуюча
8	Кафе	Існуючий
9	Магазини	Існуючі
10	Школа	Існуюча
11	Дитячий садок	Існуючий
12	Церква	Існуюча
13	Парк	Існуючий
14	Проектоване кладовище (орієнтовно 4,00 га)	Перспективна
15	Парк	Перспективна
16	Сквер	Перспективна
17	Дитячий спортивний майданчик	Перспективна
18	Спортивний майданчик	Перспективна
19	Парк	Перспективна
20	Парк	Перспективна
21	Спортивний майданчик	Перспективна
22	Адмін будівля (контора)	Існуюча
23	Побутовий корпус школи	Існуючий
24	Парк	Перспективна
25	Пожежна частина	Перспективна
26	Станція біологічної очистки	Перспективна
27	Кладовище	Закрите
28	Кладовище	Закрите
29	Полігон ТПВ	Перспективна
30	Гуртожиток	Існуючий
31	Майданчик та споруда для водного транспорту	Існуючий
32	Об'єкт транспортної інфраструктури для обробки вантажів, пов'язаної з морським та річковим вантажообігом - перевантажувальний термінал	Перспективна
33	Пам'ятник Т.Г. Шевченку	Існуючий
34	Дитячий майданчик	Існуючий
35	Церква	Перспективна
36	Склад, комунально-складська територія	Існуючий
37	Комунально-складська територія	Перспективна
38	Об'єкти енергогенеруючих підприємств	Перспективна
39	Об'єкти енергогенеруючих підприємств	Перспективна
40	Парк	Перспективна
41	Причал	Перспективна
42	Пляжна зона	Перспективна
43	КТП	Перспективна
44	Артезіанська свердловина	Перспективна
45	Амбулаторія	Перспективна
46	Станція технічного обслуговування	Перспективна
47	АЗС	Перспективна

Умовні позначення

- *межа с. Олександрівка існуюча*
- *межа с. Олександрівка проектна*
- *житлово-садибна забудова*
- *житлово-садибна забудова (перспективна)*
- *адміністративно-громадська забудова*
- *адміністративно-громадська забудова (перспективна)*
- *громадська території в рекреаційній зоні*
- *землі для зміну цільового призначення в зоні рекреації*
- *пляжна зона*
- *комунально-складська територія*
- *територія земель інженерної інфраструктури*
- *виробнича територія*
- *територія проектного кладовища та полігону ТПВ, за межами с. Олександрівка*
- *територія інфраструктури водного транспорту*
- *територія кладовища існуюча*
- *-територія кладовища проектна (орієнтовно 4,00 га)*
- *територія зелених насаджень загального користування (парки, сквери, бульвари)*
- *територія зелених насаджень (чагарники зеленайки, зарості, газони)*
- *існуючі кадастрові ділянки*
- *проектна дорога*
- *проектний проїзд*
- *проектні вулиці та проїзди*
- *трансформатори електричні*
- *вишка мобільного зв'язку*
- *пам'ятний знак*
- *водонапірна башта Рожновського*
- *артезіанська свердловина*
- *артезіанська свердловина проектна*
- *-санітарно-захисна зона водонапірної башти, арт. свердловини*
- *-санітарно-захисна зона арт. свердловини, проектна*
- *-санітарно-захисна зона виробничої та складської території*
- *-санітарно-захисна зона від складів*
- *-санітарно-захисна зона кладовища*
- *- прибережно-захисна смуга водойм*
- *-проектно встановлення прибережно захисна смуга*
- *-санітарно-захисна зона від полігону твердих побутових відходів*
- *-санітарно-захисна зона від станції біологічної очистки*
- *-санітарно-захисна зона від об'єктів енергогенеруючих підприємств*

						Олександрівська сільська рада	2017
						Генеральний план с. Олександрівка, Білозерського району, Херсонської області	
Зм.	Кол.	Лист	№док.	Підпис	Дата		
ГАП		Мотченко				Замовник: Олександрівська сільська рада	Стадія: ЛП / Лист: 4 / Листів:
Н.контр.		Кваснецов					
Перевірив		Іванко					
Розробив		Хасабутов				План санітарно-захисних зон. М1:2000.	ФОП Мотченко І.А. картографічні матеріали АА №002238