ГЕНЕРАЛЬНИЙ ПЛАН
с. ОЛЕКСАНДРІВКА
БІЛОЗЕРСЬКОГО РАЙОНУ
ХЕРСОНСЬКОЇ ОБЛАСТІ. М1:2000.

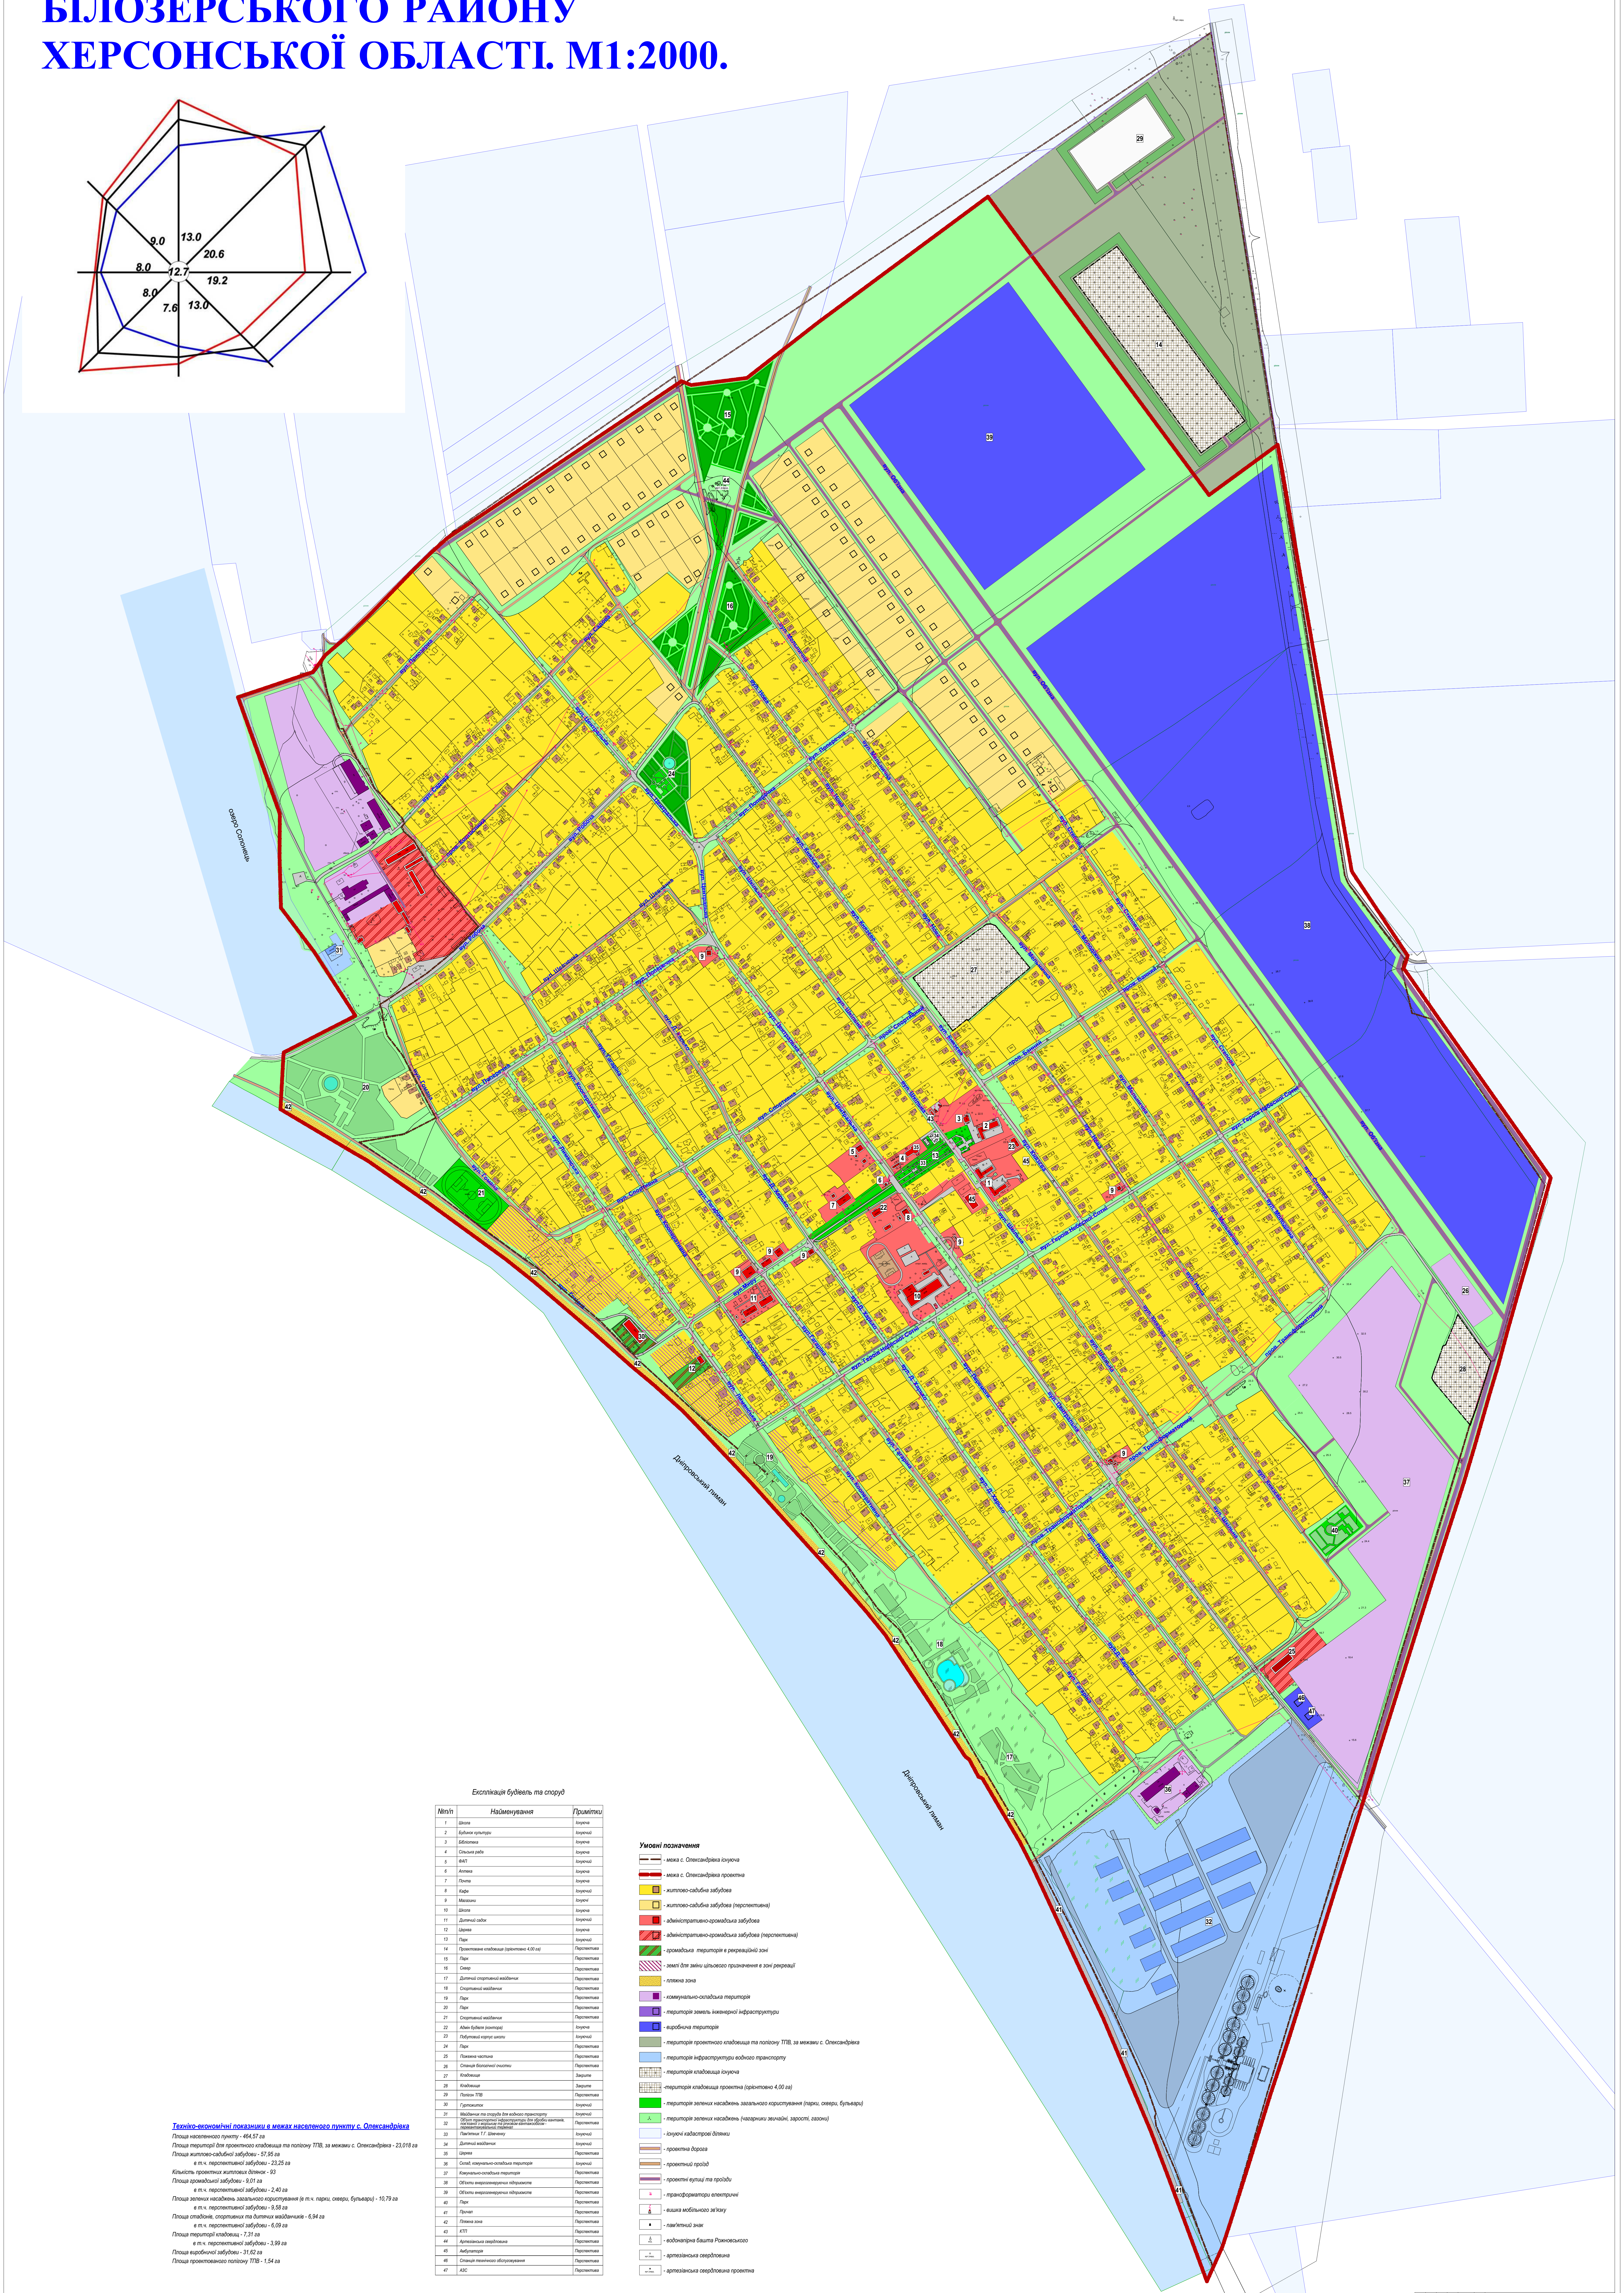

Експлікація будівель та споруд

№п/п	Найменування	Примітки
1	Школа	Існуюча
2	Будинок культури	Існуючий
3	Бібліотека	Існуюча
4	Сільська рада	Існуюча
5	ФАП	Існуючий
6	Аптека	Існуюча
7	Почта	Існуюча
8	Кафе	Існуючий
9	Магазини	Існуючі
10	Школа	Існуюча
11	Дитячий садок	Існуючий
12	Церква	Існуюча
13	Парк	Існуючий
14	Проектоване кладовище (орієнтовно 4,00 га)	Перспектива
15	Парк	Перспектива
16	Сквер	Перспектива
17	Дитячий спортивний майданчик	Перспектива
18	Спортивний майданчик	Перспектива
19	Парк	Перспектива
20	Парк	Перспектива
21	Спортивний майданчик	Перспектива
22	Адмін будівля (контора)	Існуюча
23	Побутовий корпус школи	Існуючий
24	Парк	Перспектива
25	Пожежна частина	Перспектива
26	Станція біологічної очистки	Перспектива
27	Кладовище	Закрите
28	Кладовище	Закрите
29	Полігон ТПВ	Перспектива
30	Гуртожиток	Існуючий
31	Майданчик та споруда для водного транспорту	Існуючий
32	Об'єкт транспортної інфраструктури для обробки вантажів, пов'язаної з морським та річковим вантажообігом - перевантажувальний термінал	Перспектива
33	Пам'ятник Т.Г. Шевченку	Існуючий
34	Дитячий майданчик	Існуючий
35	Церква	Перспектива
36	Склад, комунально-складська територія	Існуючий
37	Комунально-складська територія	Перспектива
38	Об'єкти енергогенеруючих підприємств	Перспектива
39	Об'єкти енергогенеруючих підприємств	Перспектива
40	Парк	Перспектива
41	Причал	Перспектива
42	Пляжна зона	Перспектива
43	КТП	Перспектива
44	Артезіанська свердловина	Перспектива
45	Амбулаторія	Перспектива
46	Станція технічного обслуговування	Перспектива
47	АЗС	Перспектива

Умовні позначення

- межа с. Олександрівка існуюча
- межа с. Олександрівка проектна
- житлово-садибна забудова
- житлово-садибна забудова (перспективна)
- адміністративно-громадська забудова
- адміністративно-громадська забудова (перспективна)
- громадська територія в рекреаційній зоні
- землі для зміни цільового призначення в зоні рекреації
- пляжна зона
- коммунально-складська територія
- територія земель інженерної інфраструктури
- виробнича територія
- територія проектного кладовища та полігону ТПВ, за межами с. Олександрівка
- територія інфраструктури водного транспорту
- територія кладовища існуюча
-територія кладовища проектна (орієнтовно 4,00 га)
- територія зелених насаджень загального користування (парки, сквери, бульвари)
- територія зелених насаджень (чагарники звичайні, зарості, газони)
- існуючі кадастрові ділянки
- проектна дорога
- проектний проїзд
- проектні вулиці та проїзди
- трансформатори електричні
- вишка мобільного зв'язку
- пам'ятний знак
- водонапірна башта Рожновського
- артезіанська свердловина
- артезіанська свердловина проектна

Техніко-економічні показники в межах населеного пункту с. Олександрівка

Площа населенного пункту - 464,57 га
Площа території для проектного кладовища та полігону ТПВ, за межами с. Олександрівка - 23,018 га
Площа житлово-садибної забудови - 57,95 га
в т.ч. перспективної забудови - 23,25 га
Кількість проектних житлових ділянок - 93
Площа громадської забудови - 9,01 га
в т.ч. перспективної забудови - 2,40 га
Площа зелених насаджень загального користування (в т.ч. парки, сквери, бульвари) - 10,79 га
в т.ч. перспективної забудови - 9,58 га
Площа стадіонів, спортивних та дитячих майданчиків - 6,94 га
в т.ч. перспективної забудови - 6,09 га
Площа території кладовищ - 7,31 га
в т.ч. перспективної забудови - 3,99 га
Площа виробничої забудови - 31,62 га
Площа проектованого полігону ТПВ - 1,54 га

						Олександрівська сільська рада 2017			
Зм.	Код	Лист	№док	Підпис	Дата	Генеральний план с. Олександрівка, Білозерського району, Херсонської області			
ГАП		Молчанова				Замовник: Олександрівська сільська рада	Стадія	Лист	Листів
Н.контр.		Каманська					РП	3	
Перевірив		Івченко							
Розробив		Насибуліна				Генеральний план с. Олександрівка. М1:2000.	ДП "Херсонгеоінформ" ФОП Молчанова І.А. сертифікат архітектора АА №003236		